



ΕΦΗΜΕΡΙΣ ΤΗΣ ΚΥΒΕΡΝΗΣΕΩΣ

ΤΗΣ ΕΛΛΗΝΙΚΗΣ ΔΗΜΟΚΡΑΤΙΑΣ

ΤΕΥΧΟΣ ΤΕΤΑΡΤΟ **Αρ. Φύλλου 112**

14 Φεβρουαρίου 2002

ΠΕΡΙΕΧΟΜΕΝΑ

ΑΠΟΦΑΣΕΙΣ

ΑΠΟΦΑΣΕΙΣ

Αριθ. ΠΕ.ΧΩ 117/Φ. Τροπ./2002 (1)

Αναθεώρηση του εγκεκριμένου ρυμοτομικού σχεδίου Δήμου Βουλιαγμένης (Ν. Αττικής) και καθορισμός χρήσεων γης και όρων και περιορισμών δόμησης.

Ο ΓΕΝΙΚΟΣ ΓΡΑΜΜΑΤΕΑΣ
ΠΕΡΙΦΕΡΕΙΑΣ ΑΤΤΙΚΗΣ

Έχοντας υπόψη:

1. Το Ν.2503/1997 (ΦΕΚ 107Α/30-5-1997) «Διοίκηση, Οργάνωση, Στελέχωση της Περιφέρειας κλπ.».

2. Το Ν. 1577/1985 «Γενικός Οικοδομικός Κανονισμός», όπως ισχύει μετά το Ν.2831/2000 (Φ.Ε.Κ.140Α).

3. Τα άρθρα 152,153,154,160 και 161 του από 14/27-07-1999 Π.Δ. «Κώδικας Βασικής Πολεοδομικής Νομοθεσίας» (Φ.Ε.Κ. 580Δ).

4. Την με αρ.75724/1151/30-12-1983 (ΦΕΚ 767Β/30-12-1983) Κοινή Απόφαση Υπουργών Προεδρίας της Κυβερνήσεως και Χ.Ο.Π. «Κωδικοποίηση τροποποίηση και συμπλήρωση των Συλλογικών Οργάνων γνωμοδοτικής και αποφασιστικής αρμοδιότητος του Υπ. ΧΟΠ σε ενιαίο κείμενο».

5. Την με αριθμό 11383/20-03-2000 απόφαση μας περί «Συγκρότησης Περιφερειακού Συμβουλίου Χωροταξίας Οικισμού και Περιβάλλοντος (Περ. Σ.Χ.Ο.Π.) της Περιφέρειας Αττικής», όπως τροποποιήθηκε και συμπληρώθηκε με τις υπ' αριθμούς 27112/30-06-2000, 46931/30-10-2000, 18591/3-4-2001 και 46320/11-9-2001 αποφάσεις μας.

6. Τον Ν2508/97(ΦΕΚ 124Α «Βιώσιμη οικιστική ανάπτυξη των πόλεων και οικισμών...» άρθρα 1,4 και 7 όπως ισχύει

7. Την με αρ. 436158/367/5-7-93, (ΦΕΚ 753Δ/7-7-93) απόφαση Νομάρχη Πειραιώς «Τροποποίηση όρων και περιορισμών δόμησης του εγκ. ρυμ. σχεδίου και τουριστικής ζώνης Δ.Βουλιαγμένης Ν. Πειραιά»

8. Την με αρ. 35254/7224/1-12-97(ΦΕΚ 1129Δ/24-12-97) απόφαση Υπ.ΠΕΧΩΔΕ και Γεωργίας «Έγκριση Γενικού Πολεοδομικού Σχεδίου (Γ.Π.Σ.) του Δήμου Βουλιαγμένης (Ν.Αττικής)

9. Το ΠΔ της 23-2/6-3-87(ΦΕΚ 166Δ)

10.Τις με αρ. 97/92, 186/99, 31/2000, 40/2000 αποφάσεις του Δ.Σ. του Δήμου Βουλιαγμένης

11. Την με αρ.ΠΕ.ΧΩ.2613/Φ.Τροποπ./29-3-2001 εισήγηση της Δ/νσης ΠΕ.ΧΩ. Περιφέρειας Αττικής.

12. Τη γνωμοδότηση του Σ.Χ.Ο.Π. της Περιφέρειας Αττικής, που διατυπώθηκε στην 9η συνεδρίαση της 30-3-2001.

13. Το με αρ. ΠΕΧΩ 1174/Φ Τροποπ./20-4-2001 έγγραφο του Γεν. Γραμμ. Περιφέρειας.

14. Την με αρ. ΠΕΧΩ 3023/Φ Τροποπ./13.12.2001 εισήγηση της Δ/νσης ΠΕΧΩ Περιφέρειας Αττικής.

15. Την γνωμοδότηση του ΣΧΟΠ της Περιφέρειας Αττικής που διατυπώθηκε στην 26η συνεδρίαση της 13-12-2001,

16. Την ΠΕΧΩ 62/18-1-02 εισήγηση της Δ/νσης ΠΕΧΩ Περιφέρειας Αττικής.

17. Την ομόφωνη γνωμοδότηση του ΣΧΟΠ της Περιφέρεις που διατυπώθηκε στην 1η συνεδρίαση του στις 18-1-2002 και στην συνεχόμενη αυτής 1η συνεδρίαση στις 24-1-2002

18. Το γεγονός ότι:

α) Η διαφύλαξη του φυσικού περιβάλλοντος στην περιοχή οπού ήδη έχει αναπτυχθεί ο οικισμός Βουλιαγμένης έχει τόσον γενικότερη υπερτοπική σημασία για την αναβάθμιση του πολεοδομικού συγκροτήματος της μείζονος Αθήνας, όσον και τοπική σημασία γιατί εξασφαλίζει στο ίδιο το οικιστικό σύνολο και στην άμεση περιοχή επιρροής τους ευμενέστερους όρους διαβίωσης.

β) Είναι αναγκαίο να προστατευτεί η γαιοπεριβαλλοντικά ευαίσθητη άμεση περιοχή επιρροής της λίμνης της Βουλιαγμένης η οποία αποτελεί στοιχείο της γαιολογικής κληρονομιάς, ως υγρότοπος δε προστατεύεται από την σύμβαση RAMSAR,εχει συμπεριληφθεί επίσης στον εθνικό κατάλογο DATURA 2000» με κωδικό Gr. 3000006 και

έχει χαρακτηρισθεί ως τοπίο ιδιαιτέρου φυσικού κάλλους με την ΥΠ.ΠΟ. Γ/4033/23045/81 (ΦΕΚ322Β/5-6-81).

19.Το γεγονός ότι από τις διατάξεις της παρούσης δεν προκαλείται δαπάνη σε βάρος του κρατικού προϋπολογισμού και του οικείου Ο.Τ.Α., αποφασίζουμε:

Άρθρο 1

α) Εγκρίνονται τα όρια των πολεοδομικών ενοτήτων Κεντρικής Βουλιαγμένης και Συνοικισμού Εμπορίου,όπως αυτά καθορίστηκαν με την παρ. 1α της ΚΥΑ 355254/7224/1/24.12.97 εγκριτική απόφαση ΓΠΣ Βουλιαγμένης και ονοματίζονται ως ΠΕ3 και ΠΕ4 αντίστοιχα

β) Εγκρίνεται η αναθεώρηση του εγκεκριμένου ρυμοτομικού σχεδίου του Δήμου Βουλιαγμένης στις ως άνω Πολεοδομικές Ενότητες 3 και 4, προς άρση ασυμφωνιών καθώς και εντοπισμένες τροποποιήσεις, όπως αυτές απεικονίζονται στα 13 σχετικά πρωτότυπα διαγράμματα σε κλ. 1/1000 που έχουν θεωρηθεί από την προϊσταμένη της Δ/νσης ΠΕ.ΧΩ Περιφέρειας Αττικής και που συνοπτικό τους αντίτυπο δημοσιεύεται με την παρούσα απόφαση και έχουν ως ακολούθως

για την Πολεοδομική Ενότητα της Κεντρικής Βουλιαγμένης (3)

καθορισμός πεζοδρόμου πλάτους 10.00 μ στο Ο.Τ.39 προς την εκτός σχεδίου περιοχή,

καθορισμός πεζοδρόμου πλάτους 4.00μ προς την εκτός σχεδίου περιοχή στα Ο.Τ. 41, 42

τροποποιούνται τα Ο.Τ.74 και Ο.Τ. 132 με την μετατόπιση και τον καθορισμό

πεζοδρόμου πλάτους 6.00μ και την ενοποίηση των ΧΠ

τροποποίηση των Ρ.Γ. & Ο.Γ. στο Ο.Τ.78 και καθορισμός οριακής οδού

καθορισμός πεζοδρόμου πλάτους 10.00 μ στο Ο.Τ. 82

καθορισμός πεζοδρόμων πλάτους 4.00μ προς την εκτός σχεδίου περιοχή στο Ο.Τ.131

καθορισμός πεζοδρόμων πλάτους 4.00μ προς την εκτός σχεδίου περιοχή στο Ο.Τ. 132

καθορισμός πεζοδρόμων πλάτους 4.00μ και 10.00 μ στα Ο.Τ.133 & 134 προς την εκτός σχεδίου περιοχή

για την Πολεοδομική Ενότητα του Εμπορίου (4)

καθορισμός πεζοδρόμου πλάτους 6.00μ στο Ο.Τ. 13 προς διαχωρισμό οικοδομήσιμου τμήματος, Ο.Τ. 13γ, από χώρο αστικού πρασίνου.

καθορισμός ρυμοτομικής γραμμής & πεζοδρόμων μεταξύ των Ο.Τ. 14, 14α, & 24

καθορισμός πεζοδρόμου πλάτους 4.00μ μεταξύ Ο.Τ. 29 & Ο.Τ. 29α

καθορισμός πεζόδρομου πλάτους 4.00μ μεταξύ Ο.Τ. 136 & 136α και

Ο.Γ. -περίγραμμα- στον χώρο της ΕΥΔΑΠ

καθορισμός πεζοδρόμου πλάτους 4.00μ μεταξύ Ο.Τ. 145 & 145α

ΑΡΘΡΟ 2
Χρήσεις Γης

Καθορίζεται χρήση γενικής κατοικίας στο Ο.Τ.35, 37Β και 37Γ σύμφωνα με το άρθρο 3 του ΠΔ της 23-2-87(ΦΕΚ 166Δ) με εξαίρεση τα επαγγελματικά εργαστήρια χαμηλής όχλησης και τα πρατήρια βενζίνης

Καθορίζεται χρήσης αμιγούς κατοικίας σύμφωνα με το άρθρο 2 του ΠΔ της 23-2-87(ΦΕΚ 166Δ) στα Ο.Τ. 27, 28β, 28α, 14, 14α, 24, 25, 15, 18, 17,19, 32, 31, 35, 59, 60, 64, 65-66,68,72,73, 77,77α, 81,136,135,145α, 145β, 146, 139, 140, 141, 16, 30α, 33, 29,36(οικοδομήσιμο τμήμα) 39, 40, 41, 42, 67, 131(οικοδ. τμ.) 74, 78, 133(οικοδ. τμ.), 82, 81α,13γ, 22 (οικοδ. τμ.), 23(οικοδ. τμ.), 28.

ΑΡΘΡΟ 3

1. Καθορίζονται όρια αρτιότητας των οικοπέδων τα προβλεπόμενα από τις αντίστοιχες διατάξεις των ειδικών διαταγμάτων ρυμοτομίας και όρων δόμησης της περιοχής και σύμφωνα με τους τομείς που έχουν εγκριθεί με βάση τα διατάγματα αυτά

ΑΡΘΡΟ 4

1.Το μέγιστο ποσοστό κάλυψης των οικοπέδων ορίζεται σε σαράντα τοις εκατό της επιφάνειας τους (40%)

2. Ο μέγιστος συντελεστής δόμησης των οικοπέδων ορίζεται ως εξής:

α) Για οικόπεδα εμβαδού μικρότερου ή ίσου 400τμ εξήντα εκατοστά της επιφανείας τους (0.60)

β) Για οικόπεδα εμβαδού μικρότερου ή ίσου των 600τμ πενήντα εκατοστά της επιφανείας τους (0.50).

Για τα οικόπεδα αυτά η ελάχιστη συνολική επιφάνεια των ορόφων του κτιρίου επιτρέπεται να ανέρχεται στα 240τμ

γ) Για οικόπεδα εμβαδού άνω των 600τμ σαράντα εκατοστά της επιφανείας τους (0.40)

Για τα οικόπεδα αυτά η ελάχιστη συνολική επιφάνεια των ορόφων του κτιρίου επιτρέπεται να ανέρχεται στα 300τμ

3.Το μέγιστο επιτρεπόμενο ύψος του κτιρίου ορίζεται σε 7.50μ., μετρούμενο από την οριζόμενη κατωτέρω αφετηρία μέτρησης υψών

Σε περίπτωση που κατασκευασθεί στέγη το ως άνω ύψος προσαυξάνεται κατά 1.50μ

ΑΡΘΡΟ 5

1. Το κτίριο τοποθετείται υποχρεωτικά σε απόσταση Δ από το κοινό όριο του οικοπέδου με τις όμορες ιδιοκτησίες με την επιφύλαξη του άρθρου 9 παρ. 3 του ισχύοντος ΓΟΚ

2. Επιβάλλεται η διάσπαση του όγκου σε οικοδομές άνω των 1500κμ, σε ανεξάρτητους κτιριακούς όγκους που θα απέχουν μεταξύ τους απόσταση Δ

3.α) Η κατασκευή στέγης είναι προαιρετική. Υπεράνω αυτής επιτρέπονται μόνον καπνοδόχοι, αεραγωγοί, καπνό συλλέκτες όπου απαιτούνται και αλεξικέραυνα

3.β) Γενικά υπεράνω του μεγίστου ύψους της οικοδομής επιτρέπονται πλην των ως άνω, στηθαία, κεντρική κεραία τηλεόρασης Οι ηλιακοί συλλέκτες τοποθετούνται μόνον μετά από έγκριση της ΕΠΑΕ με την προϋπόθεση ότι δεν βλάπτεται το άμεσο περιβάλλον του κτιρίου και η αισθητική αυτού

4. Διαμόρφωση ακαλύπτου χώρου

α) Αφετηρία μέτρησης του μεγίστου ύψους της οικοδομής καθορίζεται η πέριξ του κτιρίου στάθμη του φυσικού εδάφους (φ.ε.).

Επισημαίνεται ότι το φ.ε. αποτελεί και την οριστική στάθμη του εδάφους πέριξ της οικοδομής και το κτίριο προσαρμόζεται κλιμακωτά στο φυσικό ανάγλυφο του οικοπέδου

β) Απαγορεύεται η πρόσβαση προς το υπόγειο από τον εξωτερικό «χώρο του κτιρίου με εξαίρεση μία πρόσβαση ανά κτίριο σε υπόγειο χώρο στάθμευσης. Το κεκλιμένο επίπεδο εισόδου στον χώρο στάθμευσης απαγορεύεται

να διαμορφώνεται παράλληλα και σε επαφή με τις όψεις του κτιρίου, ώστε να καταστρατηγείται η προηγούμενη παρ.(α)

γ) Σε περίπτωση κεκλιμένου εδάφους για την διαμόρφωση των ακαλύπτων χώρων - των οικοπέδων επιτρέπονται μόνον μικρές εκσκαφές και επιχωματώσεις μεγίστου ύψους 1.50μ., προκειμένου να καταστεί λειτουργικός ο ακάλυπτος χώρος του οικοπέδου μετά από έγκριση της αρμόδιας ΕΠΑΕ. Απαγορεύεται ρητά η εκτεταμένη αλλοίωση του φυσικού ανάγλυφου του οικοπέδου

5. Οι ιδιοκτήτες των νέων οικοδομών υποχρεούνται να προβλέπουν στην μελέτη και να κατασκευάζουν (σε εσοχή του μαντρότοιχου τους) στην ρυμοτομική γραμμή,χώρο για την τοποθέτηση κάδου απορριμάτων διαστάσεων ικανών για την εξυπηρέτηση του συνόλου των χρήσεων κάθε κτιρίου

6.Διαφημιστικές πινακίδες

Δεν επιτρέπεται όπως οι επιγραφές καλύπτουν ή παραμορφώνουν αρχιτεκτονικά - λειτουργικά στοιχεία του κτιρίου, όπως στηθαία δωμάτων και εξωστών, ανοίγματα θυρών και παραθύρων κλπ

Δεν επιτρέπεται όπως οι επιγραφές εξέχουν από την διαμορφωμένη οικοδομική γραμμή πέραν των 0.20μ

Δεν επιτρέπεται η τοποθέτηση επιγραφών ή διαφημίσεων οιουδήποτε είδους επί στεγών, των δωμάτων και των προστεγασμάτων των κτιρίων της περιοχής

Για την τοποθέτηση επιγραφής επί κτιρίων απαιτείται άδεια της ΠολεοδομικήςΥπηρεσίας με σύμφωνη γνώμη της ΕΠΑΕ.

Κάθε τοποθέτηση επιγραφής ή διαφημίσεως κατά παράβαση των διατάξεων του παρόντος άρθρου, είναι αυθαίρετη και υπόκειται στις διατάξεις περί αυθαιρέτων

ΑΡΘΡΟ 6

α) Όλες οι κατασκευές; και ορατές εγκαταστάσεις για τις οποίες απαιτείται οικοδομική άδεια εγκρίνονται από την οικεία ΕΠΑΕ

β) Για την έκδοση της οικοδομικής άδειας απαιτείται και υποβολή γεωλογικής και γεωτεχνικής μελέτης υπογεγραμμένη από τον κατά Νόμο αρμόδιο Τεχνικό

Κατά τα λοιπά ισχύουν τα ήδη θεσμοθετημένα για την περιοχή, εφ'όσον δεν αντίκεινται στην παρούσα απόφαση

Με την παρούσα απόφαση δεν ρυθμίζονται οι χρήσεις και όροι δόμησης στα μη οικοδομήσιμα τμήματα των Ο.Τ. 22, 23, 36, 131, 132, 133, 134 όπως και στα Ο.Τ. 13, 13α και 29α


Η ισχύς της παρούσης απόφασης αρχίζει από την δημοσίευση της στην εφημερίδα της Κυβερνήσεως

Η παρούσα απόφαση να δημοσιευθεί στην Εφημερίδα της Κυβερνήσεως.

Αθήνα, 4 Φεβρουαρίου 2002

Ο Γενικός Γραμματέας Περιφέρειας
ΜΙΧ. ΚΥΡΙΑΚΙΔΗΣ

ΔΗΜΟΣ ΒΟΥΛΙΑΓΜΕΝΗΣ

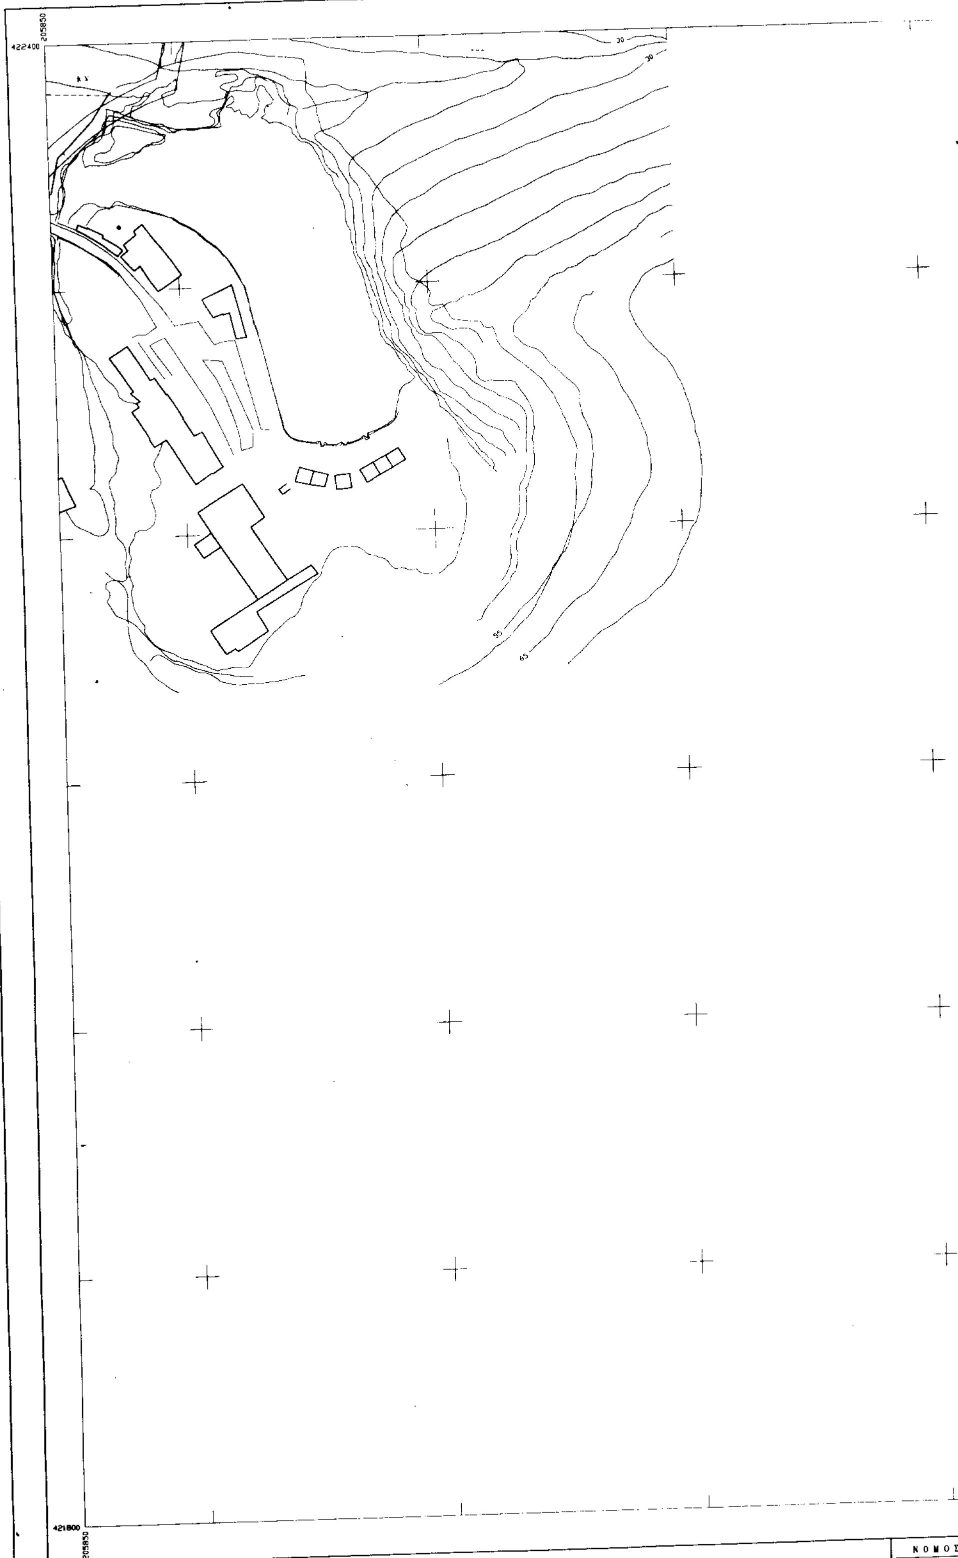

Κλιμακα 1 : 1000

Ελληνικο Datum
Εγκαρσια Μερκατορικη Προβολη 3°
Κεντρικος Μεσημβρινος λ=0° απ' Αθηνα
Ο περιμετρικος τετραγωνισμος του διαγραμματος
ειναι της προβολης HATT του κεντρου φυλλου
με φ= 37 ° 45' και λ= 0 ° 15' απ' Αθηνα.

ΝΟΜΟΣ
ΔΗΜΟΣ Ή ΚΟΙΝ.
Μεθοδος συντ
Φωτοληψια
Χρονος συνταξης

ΚΑ 00.35
1/13.03

206300
422400

ΤΠΟΜΝΗΜΑ

Ρυμοτομικη γραμμη
Οικοδομικη γραμμη
Καταργουμενη Ρ.Γ. η Ο.Γ.
Ε.Χ. Ελευθερος Χωρος Κοινοχρηστος
Π.Χ. Παιδικη χαρα
P Χωρος σταθμευσης
Χ.Π. Χωρος Πρασινου
Κ.Χ.Π. Κοινοχρηστος Χωρος Πρασινου
Οριο Αρμοδιοτητας Γενικου Γραμματεα Περιφερειας
Οριο Πολεοδομικης Ενοτητας ΠΕ 3,4 (Διαχωριστικο)

ΕΘΝΙΚΟ ΤΥΠΟΓΡΑΦΕΙΟ
Για τεχνικούς λόγους στο σχεδιάγραμμα έγινε σμίκρυνση κατά ποσοστό 77 %

ΠΟΛΕΟΔΟΜΙΚΗ ΜΕΛΕΤΗ ΑΝΑΘΕΩΡΗΣΗΣ

ΔΗΜΟΣ ΒΟΤΛΙΑΓΜΕΝΗΣ

ΠΟΛΕΟΔΟΜΙΚΗ ΕΝΟΤΗΤΑ **ΚΕΝΤΡΙΚΗ ΒΟΤΛΙΑΓΜΕΝΗ**

11.05 12.05 13.05 14.05
12.04 13.04 14.04
12.03 13.03

ΟΜΑΔΑ ΜΕΛΕΤΗΣ

αρχιτεκτονες πολεοδομοι
ΝΙΚΟΣ ΜΠΑΝΙΑΣ
ΑΜΑΛΙΑ ΠΑΝΑΓΙΩΤΟΠΟΤΛΟΤ
ΞΕΝΗ ΓΟΤΡΓΙΑ

αρχιτεκτονες
ΔΙΟΝΤΣΙΟΣ ΔΙΓΕΝΗΣ
ΜΙΡΑΝΤΑ ΧΑΡΑΚΛΙΑ

συγκοινωνιολογος
ΠΑΝΤΕΛΗΣ ΔΕΛΗΚΟΤΡΑΣ


τοπογραφος
ΔΗΜΗΤΡΗΣ ΠΑΝΑΓΙΩΤΟΤ

421800
206300

ΝΟΜΟΣ		ΑΤΤΙΚΗΣ	
ΔΗΜΟΣ Ή ΚΟΙΝ		ΒΟΤΛΙΑΓΜΕΝΗΣ	
Μεθοδος συνταξης		Τοπογραφικα στοιχεια / Κτηματολογικα στοιχεια	Επιγεια
Φωτοληψια			ο Μελετητης
Χρονος συνταξης		1991	

Π - 2 ΠΟΛΕΟΔΟΜΙΚΗ ΟΡΓΑΝΩΣΗ - ΛΕΙΤΟΥΡΓΙΕΣ

ΧΑΡΤΗΣ Π - 2.1	ΡΥΜΟΤΟΜΙΚΟ ΣΧΕΔΙΟ ΑΝΑΘΕΩΡΗΣΗΣ
ΚΛΙΜΑΚΑ	1 : 1000
ΙΟΥΝΙΟΣ 2001	ΝΟΜΟΣ ΑΤΤΙΚΗΣ

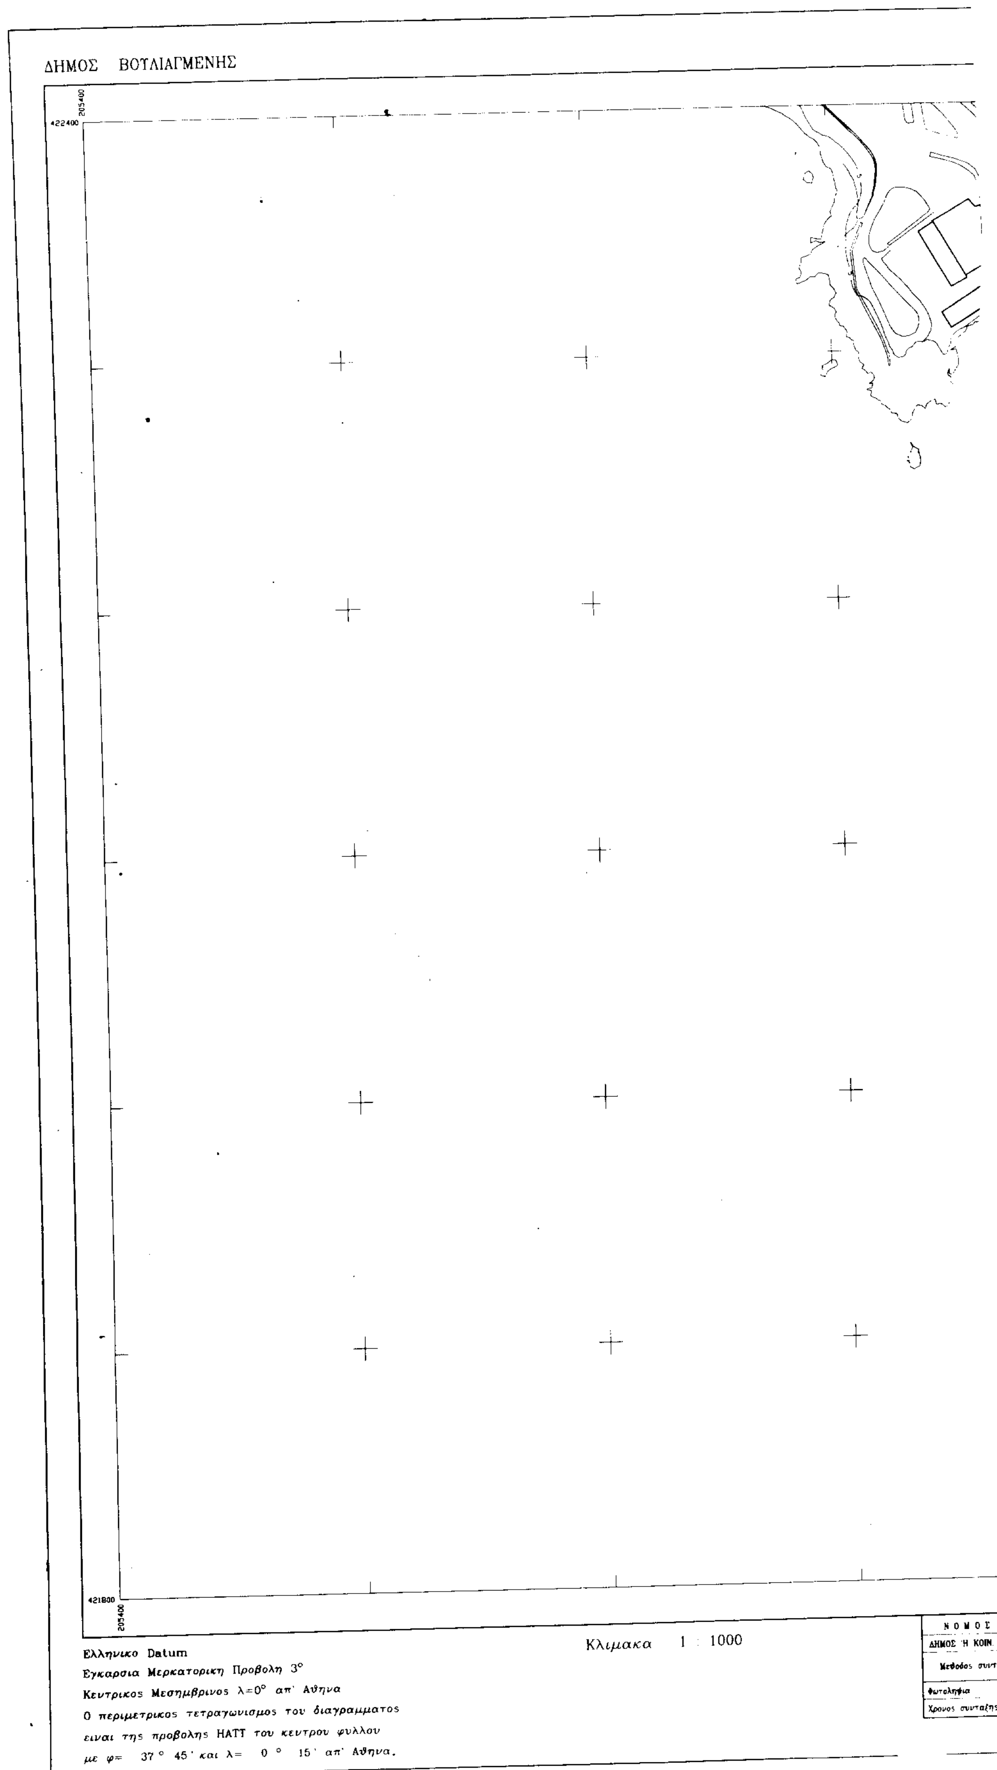
ΔΗΜΟΣ ΒΟΥΛΙΑΓΜΕΝΗΣ
205400
422400
421800
205400
Κλιμακα 1 : 1000
Ελληνικο Datum
Εγκαρσια Μερκατορικη Προβολη 3°
Κεντρικος Μεσημβρινος λ=0° απ' Αθηνα
Ο περιμετρικος τετραγωνισμος του διαγραμματος
ειναι της προβολης ΗΑΤΤ του κεντρου φυλλου
με φ= 37° 45' και λ= 0° 15' απ' Αθηνα.
ΝΟΜΟΣ
ΔΗΜΟΣ Ή ΚΟΙΝ.
Μεθοδος συντα
Φωτοληψια
Χρονος συνταξης

ΚΑ 00 35
1 12 03

422400


421800

205850

ΝΟΜΟΣ	ΑΤΤΙΚΗΣ	
ΔΗΜΟΣ Ή ΚΟΙΝ	ΒΟΤΛΙΑΓΜΕΝΗΣ	
Μεθοδος συνταξης	Τοπογραφικα στοιχεια / Κτηματολογικα στοιχεια	Επιγεια
Φωτοληψια		ο Μελετητης
Χρονος συνταξης	1991	

ΥΠΟΜΝΗΜΑ

- Ρυμοτομικη γραμμη
- Οικοδομικη γραμμη
- Καταργουμενη Ρ.Γ. η Ο.Γ
- Ελευθερος Χωρος Κοινοχρηστος
- Παιδικη χαρα
- Χωρος σταθμευσης
- Χ.Π. — Χωρος Πρασινου
- Κ.Χ.Π. — Κοινοχρηστος Χωρος Πρασινου
- Οριο Αρμοδιοτητας Γενικου Γραμματεα Περιφερειας
- Οριο Πολεοδομικης Ενοτητας ΠΕ 3,4 (Διαχωριστικο)

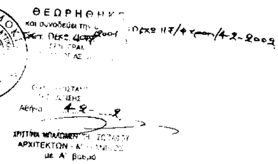

ΠΟΛΕΟΔΟΜΙΚΗ ΜΕΛΕΤΗ ΑΝΑΘΕΩΡΗΣΗΣ

ΔΗΜΟΣ ΒΟΤΛΙΑΓΜΕΝΗΣ

ΠΟΛΕΟΔΟΜΙΚΗ ΕΝΟΤΗΤΑ : **ΚΕΝΤΡΙΚΗ ΒΟΤΛΙΑΓΜΕΝΗ**

11.05 12.05 13.05 14.05
12.04 13.04 14.04
12.03 13.03

ΟΜΑΔΑ ΜΕΛΕΤΗΣ

αρχιτεκτονες πολεοδομοι
ΝΙΚΟΣ ΜΠΑΝΙΑΣ
ΑΜΑΛΙΑ ΠΑΝΑΓΙΩΤΟΠΟΥΛΟΥ
ΞΕΝΗ ΓΟΥΡΓΙΑ


αρχιτεκτονες
ΔΙΟΝΥΣΙΟΣ ΔΙΓΕΝΗΣ
ΜΙΡΑΝΤΑ ΧΑΡΑΚΛΙΑ

συγκοινωνιολογος
ΠΑΝΤΕΛΗΣ ΔΕΛΗΚΟΥΡΑΣ


τοπογραφος
ΔΗΜΗΤΡΗΣ ΠΑΝΑΓΙΩΤΟΥ

Π – 2 ΠΟΛΕΟΔΟΜΙΚΗ ΟΡΓΑΝΩΣΗ – ΛΕΙΤΟΥΡΓΙΕΣ

ΧΑΡΤΗΣ	
Π – 2.1	ΡΥΜΟΤΟΜΙΚΟ ΣΧΕΔΙΟ ΑΝΑΘΕΩΡΗΣΗΣ
ΚΛΙΜΑΚΑ	1 : 1000
ΙΟΥΝΙΟΣ 2001	ΝΟΜΟΣ ΑΤΤΙΚΗΣ

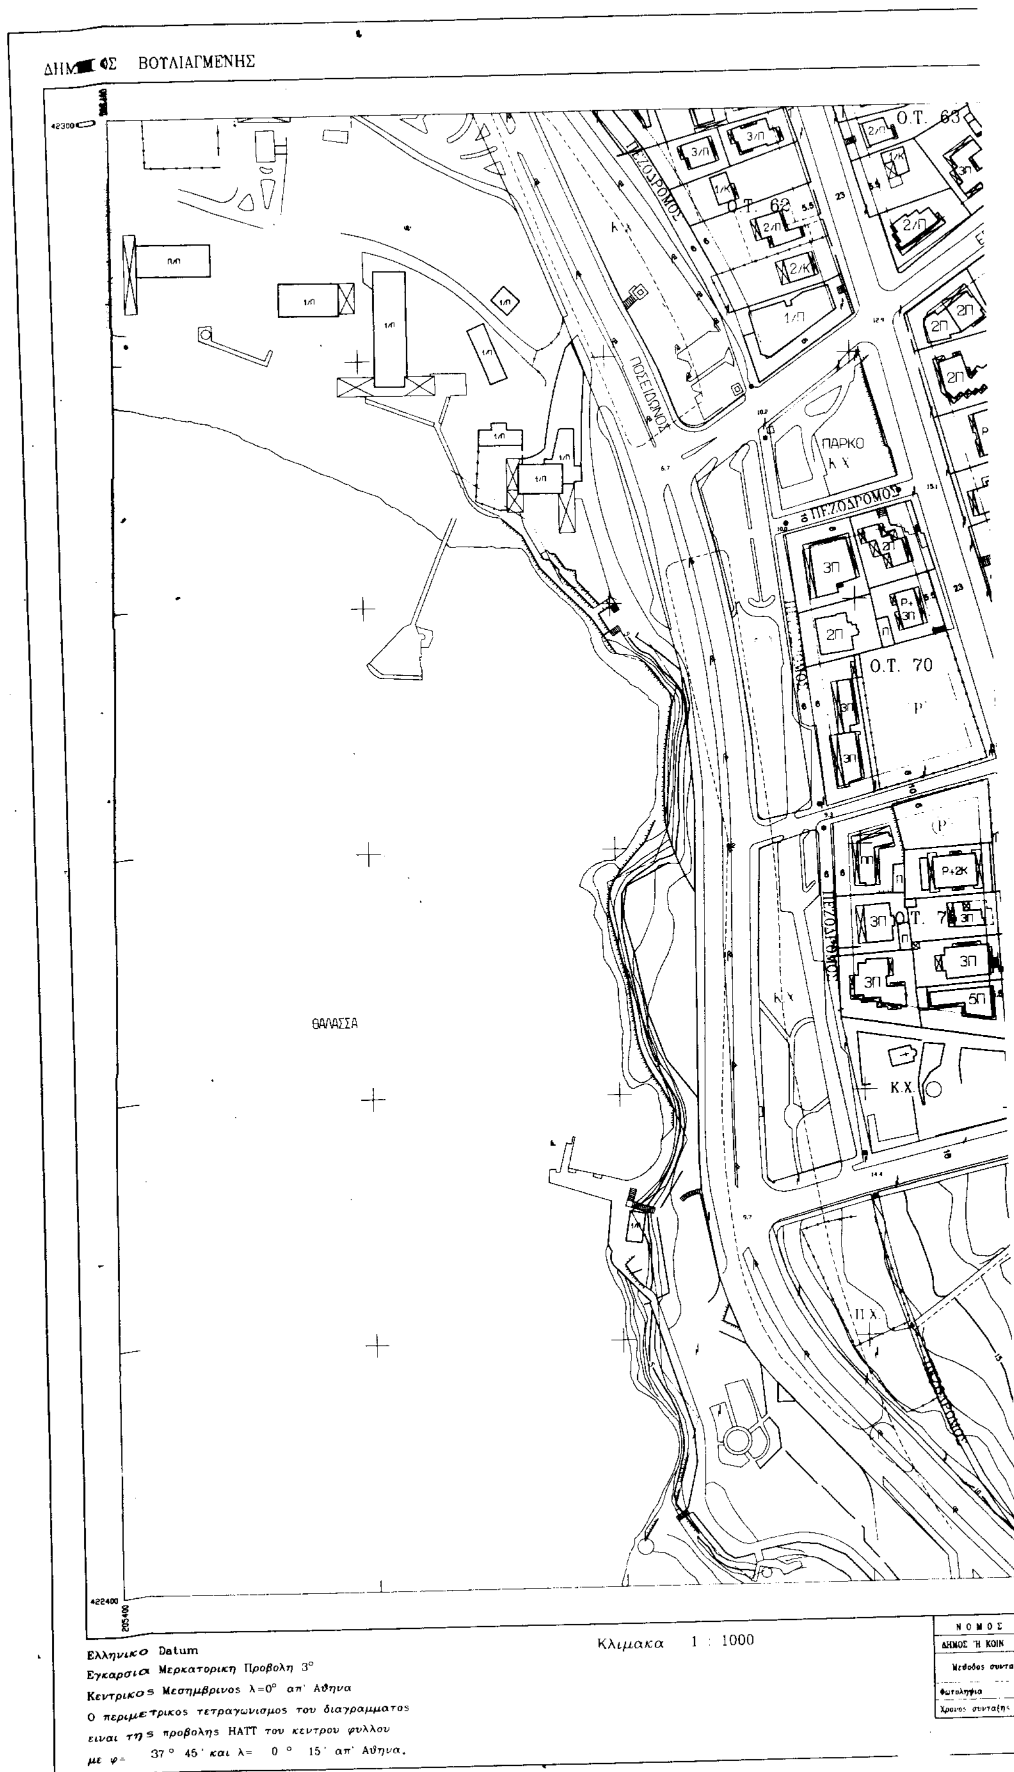
ΒΟΥΛΙΑΓΜΕΝΗΣ
Ο.Τ. 63
Ο.Τ. 62
ΠΕΖΟΔΡΟΜΟΣ
ΠΟΣΕΙΔΩΝΟΣ
ΠΑΡΚΟ
Κ.Χ.
ΠΕΖΟΔΡΟΜΟΣ
Ο.Τ. 70
ΘΑΛΑΣΣΑ
Κ.Χ.
Π.Χ.
Κλιμακα 1 : 1000
Ελληνικο Datum
Εγκαρσια Μερκατορικη Προβολη 3°
Κεντρικος Μεσημβρινος λ=0° απ' Αθηνα
Ο περιμετρικος τετραγωνισμος του διαγραμματος
ειναι της προβολης ΗΑΤΤ του κεντρου φυλλου
με φ= 37° 45' και λ= 0° 15' απ' Αθηνα.
ΝΟΜΟΣ

ΚΑ 00.35
1 12.04

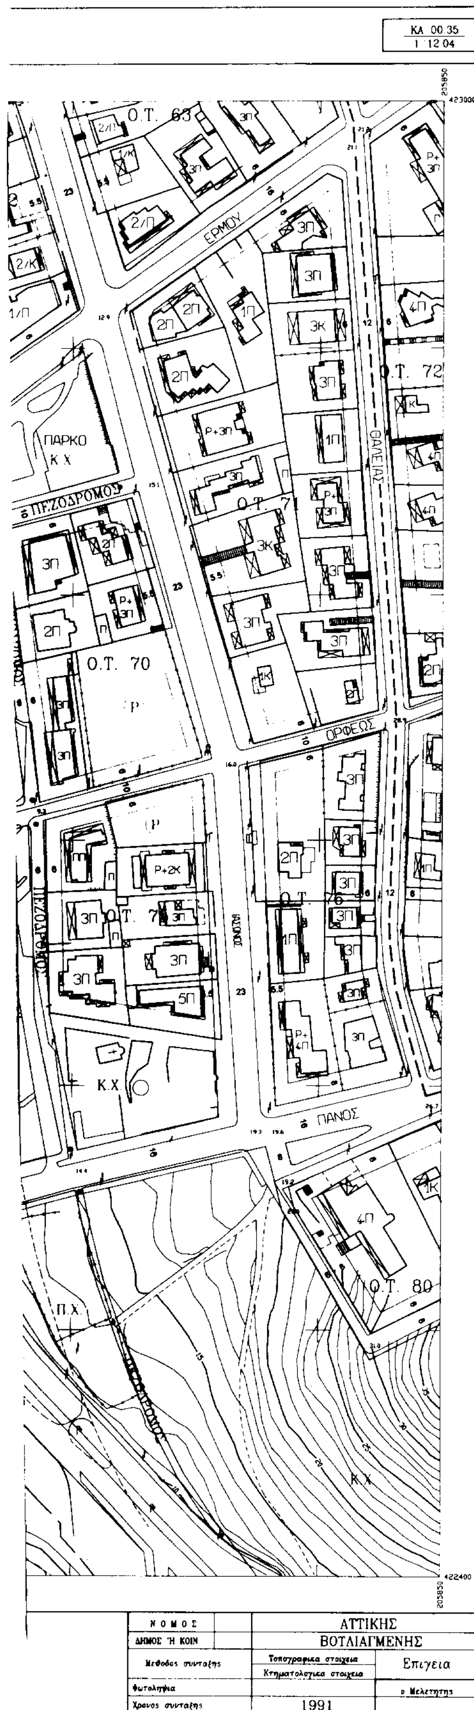

ΥΠΟΜΝΗΜΑ


	Ρυμοτομικη γραμμη
	Οικοδομικη γραμμη
	Καταργουμενη Ρ.Γ. η Ο.Γ.
	Ελευθερος Χωρος Κοινοχρηστος
	Παιδικη χαρα
	Χωρος σταθμευσης
Χ.Π.	Χωρος Πρασινου
Κ.Χ.Π.	Κοινοχρηστος Χωρος Πρασινου
	Οριο Αρμοδιοτητας Γενικου Γραμματεα Περιφερειας
	Οριο Πολεοδομικης Ενοτητας ΠΕ 3,4 (Διαχωριστικο)



ΠΟΛΕΟΔΟΜΙΚΗ ΜΕΛΕΤΗ ΑΝΑΘΕΩΡΗΣΗΣ

ΔΗΜΟΣ ΒΟΥΛΙΑΓΜΕΝΗΣ

ΠΟΛΕΟΔΟΜΙΚΗ ΕΝΟΤΗΤΑ : **ΚΕΝΤΡΙΚΗ ΒΟΥΛΙΑΓΜΕΝΗ**

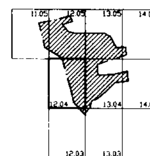

ΟΜΑΔΑ ΜΕΛΕΤΗΣ

αρχιτεκτονες πολεοδομοι
ΝΙΚΟΣ ΜΠΑΝΙΑΣ
ΑΜΑΛΙΑ ΠΑΝΑΓΙΩΤΟΠΟΥΛΟΥ
ΞΕΝΗ ΓΟΥΡΓΙΑ

αρχιτεκτονες
ΔΙΟΝΥΣΙΟΣ ΔΙΓΕΝΗΣ
ΜΙΡΑΝΤΑ • ΧΑΡΑΚΛΙΑ


συγκοινωνιολογος
ΠΑΝΤΕΛΗΣ ΔΕΛΗΚΟΥΡΑΣ


τοπογραφος
ΔΗΜΗΤΡΗΣ ΠΑΝΑΓΙΩΤΟΥ

Π - 2 ΠΟΛΕΟΔΟΜΙΚΗ ΟΡΓΑΝΩΣΗ - ΛΕΙΤΟΥΡΓΙΕΣ

ΧΑΡΤΗΣ Π - 2.1	ΡΥΜΟΤΟΜΙΚΟ ΣΧΕΔΙΟ ΑΝΑΘΕΩΡΗΣΗΣ
ΚΛΙΜΑΚΑ	1 : 1000
ΙΟΥΝΙΟΣ 2001	ΝΟΜΟΣ ΑΤΤΙΚΗΣ

ΝΟΜΟΣ		ΑΤΤΙΚΗΣ	
ΔΗΜΟΣ Ή ΚΟΙΝ		ΒΟΥΛΙΑΓΜΕΝΗΣ	
Μεθοδος συνταξης		Τοπογραφικα στοιχεια / Κτηματολογικα στοιχεια	Επιγεια
Φωτοληψια			ο Μελετητης
Χρονος συνταξης		1991	

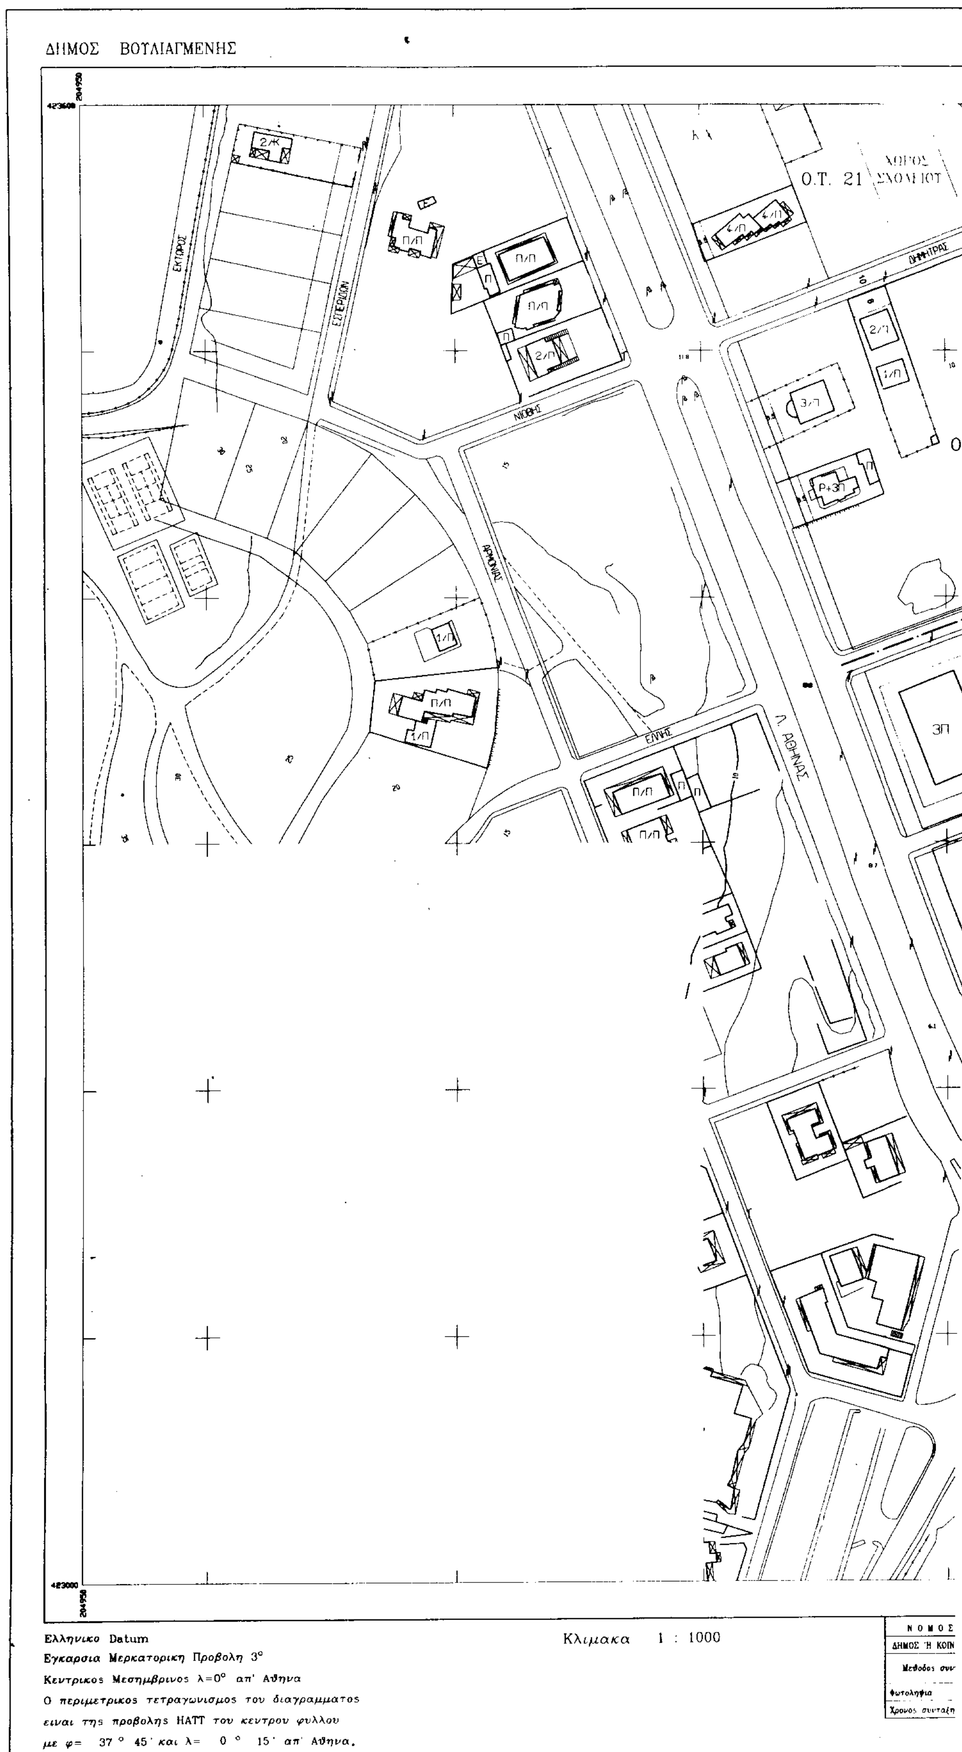

ΔΗΜΟΣ ΒΟΥΛΙΑΓΜΕΝΗΣ
423600
204950
O.T. 21
ΧΩΡΟΣ ΣΧΟΛΕΙΟΥ
2Ж
Π/Π
2/Π
3/Π
1/Π
Ρ+3Π
3Π
ΕΚΤΟΡΟΣ
ΕΣΠΕΡΙΔΩΝ
ΝΙΟΒΗΣ
ΑΡΜΟΝΙΑΣ
ΕΛΛΗΣ
ΔΗΜΗΤΡΑΣ
Λ. ΑΘΗΝΑΣ
423000
204950
Ελληνικο Datum
Εγκαρσια Μερκατορικη Προβολη 3°
Κεντρικος Μεσημβρινος λ=0° απ' Αθηνα
Ο περιμετρικος τετραγωνισμος του διαγραμματος
ειναι της προβολης ΗΑΤΤ του κεντρου φυλλου
με φ= 37 ° 45΄ και λ= 0 ° 15΄ απ' Αθηνα.
Κλιμακα 1 : 1000
ΝΟΜΟΣ
ΔΗΜΟΣ Ή ΚΟΙΝ
Μεθοδος συν
Φωτοληψια
Χρονος συνταξη

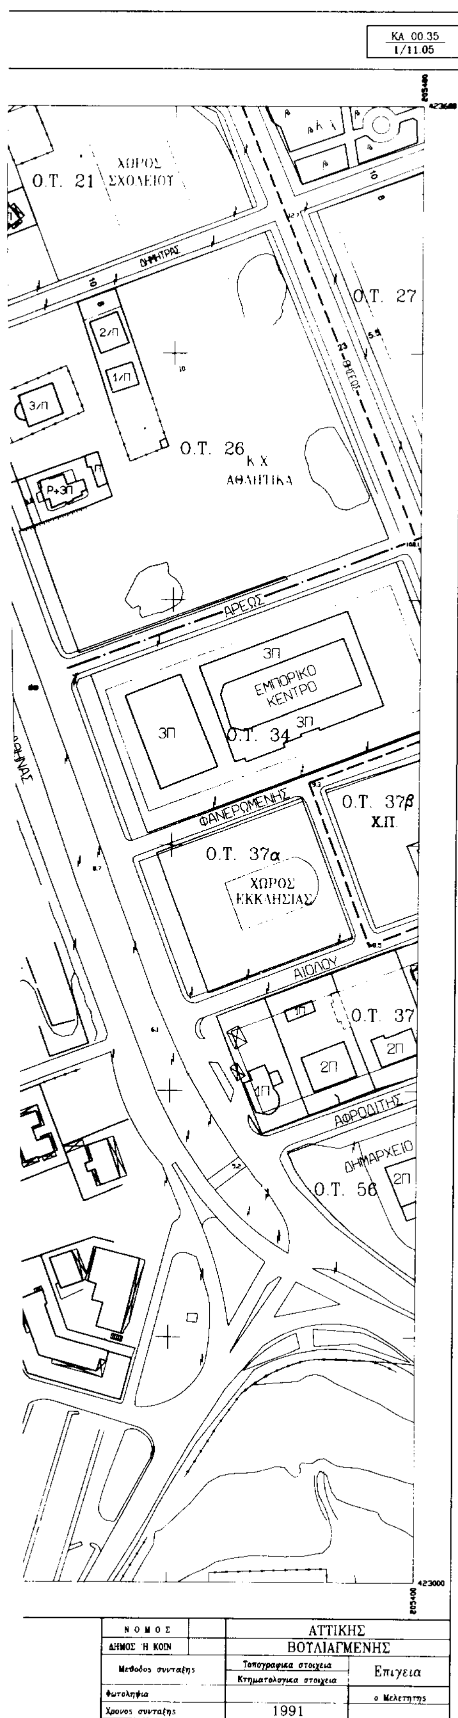

ΝΟΜΟΣ		ΑΤΤΙΚΗΣ	
ΔΗΜΟΣ Η ΚΟΙΝ		ΒΟΥΛΙΑΓΜΕΝΗΣ	
Μεθοδος συνταξης		Τοπογραφικα στοιχεια / Κτηματολογικα στοιχεια	Επιγεια
Φωτοληψια			ο Μελετητης
Χρονος συνταξης		1991	

ΥΠΟΜΝΗΜΑ


- Ρυμοτομικη γραμμη
- Οικοδομικη γραμμη
- Καταργουμενη Ρ.Γ. η Ο.Γ
- Ελευθερος Χωρος Κοινοχρηστος
- Παιδικη χαρα
- Χωρος σταθμευσης
- Χ.Π. — Χωρος Πρασινου
- Κ.Χ.Π. — Κοινοχρηστος Χωρος Πρασινου
- Οριο Αρμοδιοτητας Γενικου Γραμματεα Περιφερειας
- Οριο Πολεοδομικης Ενοτητας ΠΕ 3,4 (Διαχωριστικο)

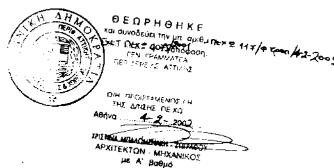

ΠΟΛΕΟΔΟΜΙΚΗ ΜΕΛΕΤΗ ΑΝΑΘΕΩΡΗΣΗΣ

ΔΗΜΟΣ ΒΟΥΛΙΑΓΜΕΝΗΣ

ΠΟΛΕΟΔΟΜΙΚΗ ΕΝΟΤΗΤΑ : **ΚΕΝΤΡΙΚΗ ΒΟΥΛΙΑΓΜΕΝΗ**

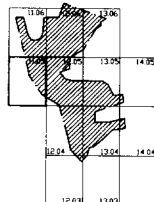

ΟΜΑΔΑ ΜΕΛΕΤΗΣ

αρχιτεκτονες πολεοδομοι
ΝΙΚΟΣ ΜΠΑΝΙΑΣ
ΑΜΑΛΙΑ ΠΑΝΑΓΙΩΤΟΠΟΥΛΟΥ
ΞΕΝΗ ΓΟΥΡΓΙΑ


αρχιτεκτονες
ΔΙΟΝΥΣΙΟΣ ΔΙΓΕΝΗΣ
ΜΙΡΑΝΤΑ ΧΑΡΑΚΛΙΑ

συγκοινωνιολογος
ΠΑΝΤΕΛΗΣ ΔΕΛΗΚΟΥΡΑΣ

τοπογραφος
ΔΗΜΗΤΡΗΣ ΠΑΝΑΓΙΩΤΟΥ

Π – 2 ΠΟΛΕΟΔΟΜΙΚΗ ΟΡΓΑΝΩΣΗ – ΛΕΙΤΟΥΡΓΙΕΣ

ΧΑΡΤΗΣ Π – 2.1	ΡΥΜΟΤΟΜΙΚΟ ΣΧΕΔΙΟ ΑΝΑΘΕΩΡΗΣΗΣ
ΚΛΙΜΑΚΑ	1 : 1000
ΙΟΥΝΙΟΣ 2001	ΝΟΜΟΣ ΑΤΤΙΚΗΣ

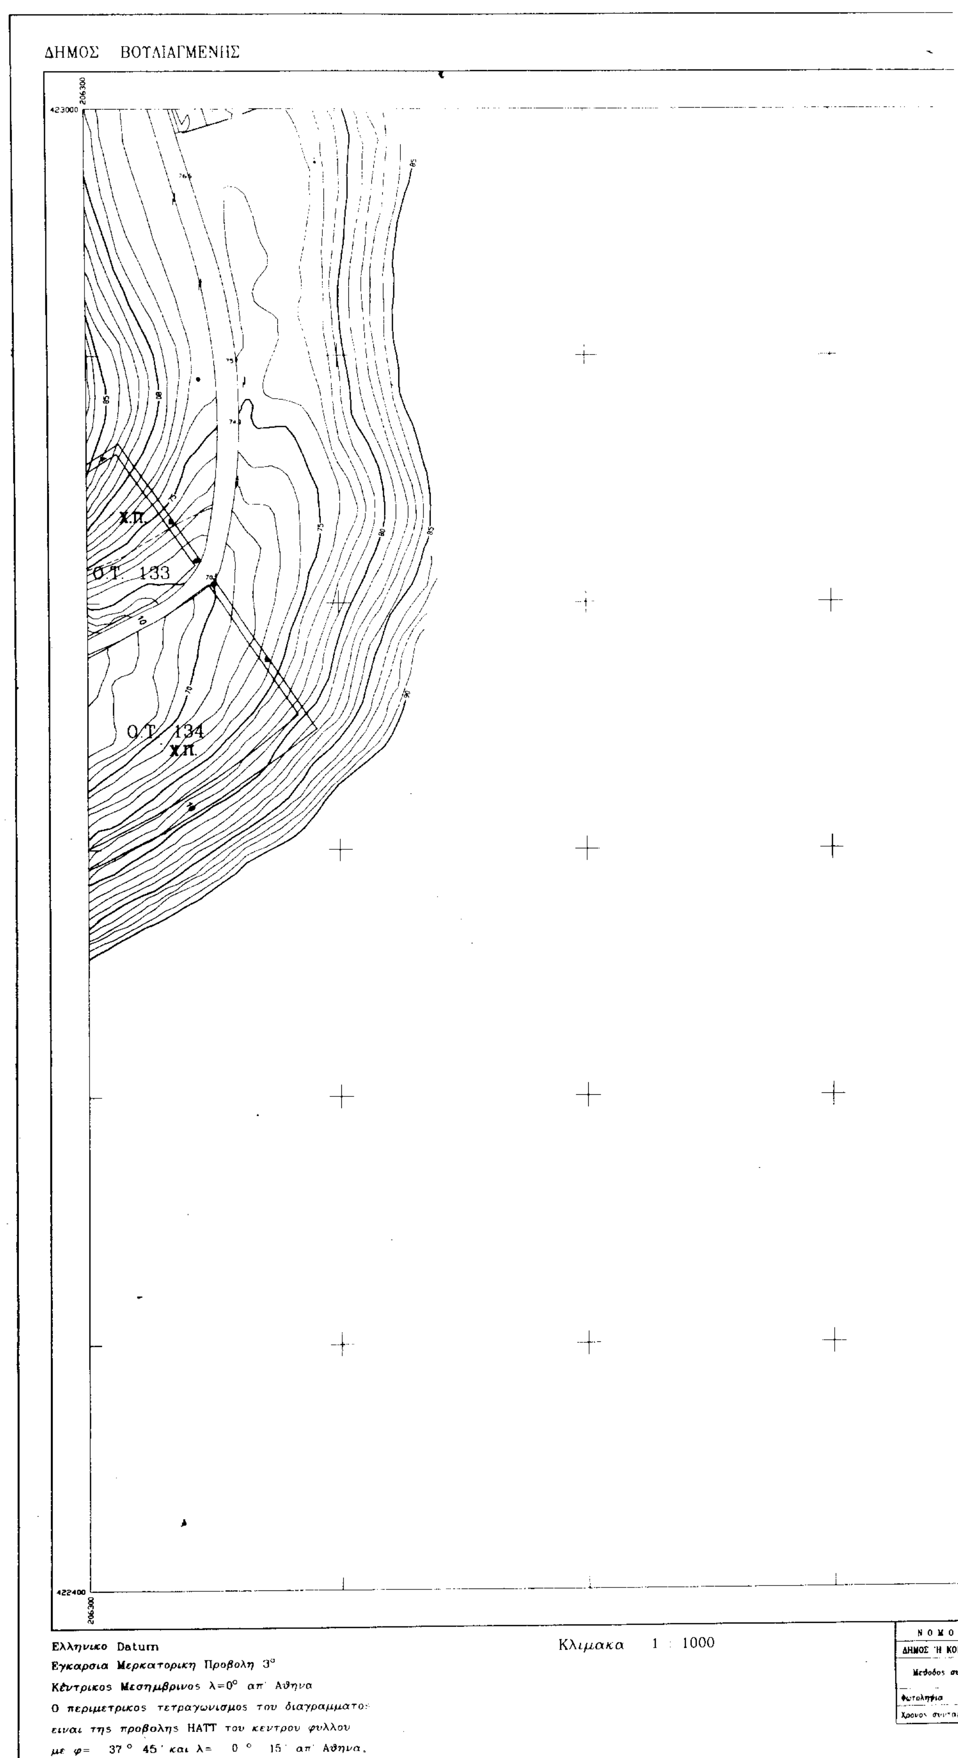
ΔΗΜΟΣ ΒΟΥΛΙΑΓΜΕΝΗΣ
423000
206300
Χ.Π.
Ο.Τ. 133
Ο.Τ. 134
Χ.Π.
422400
206300
Ελληνικο Datum
Εγκαρσια Μερκατορικη Προβολη 3°
Κέντρικος Μεσημβρινος λ=0° απ' Αθηνα
Ο περιμετρικος τετραγωνισμος του διαγραμματος
ειναι της προβολης HATT του κεντρου φυλλου
με φ= 37° 45' και λ= 0° 15' απ' Αθηνα.
Κλιμακα 1 : 1000
ΝΟΜΟΣ
ΔΗΜΟΣ Ή ΚΟΙΝ
Μεθοδος συντ
Φωτοληψια
Χρονος συνταξης

ΚΑ 00 35
1: 14 04

422400

ΤΠΟΜΝΗΜΑ

Ρυμοτομικη γραμμη
Οικοδομικη γραμμη
Καταργουμενη ΡΓ η ΟΓ
Ελευθερος Χωρος Κοινοχρηστος
Παιδικη χαρα
Χωρος σταθμευσης
Χ.Π. — Χωρος Πρασινου
Κ.Χ.Π. — Κοινοχρηστος Χωρος Πρασινου
Οριο Αρμοδιοτητας Γενικου Γραμματεα Περιφερειας
Οριο Πολεοδομικης Ενοτητας ΠΕ 3,4 (Διαχωριστικο)

ΠΟΛΕΟΔΟΜΙΚΗ ΜΕΛΕΤΗ ΑΝΑΘΕΩΡΗΣΗΣ

ΔΗΜΟΣ ΒΟΤΛΙΑΓΜΕΝΗΣ

ΠΟΛΕΟΔΟΜΙΚΗ ΕΝΟΤΗΤΑ : **ΚΕΝΤΡΙΚΗ ΒΟΤΛΙΑΓΜΕΝΗ**

11.05 12.05 13.05 14.05
12.04 13.04 14.04
12.03 13.03

ΟΜΑΔΑ ΜΕΛΕΤΗΣ

αρχιτεκτονες πολεοδομοι
ΝΙΚΟΣ ΜΠΑΝΙΑΣ
ΑΜΑΛΙΑ ΠΑΝΑΓΙΩΤΟΠΟΤΛΟΤ
ΞΕΝΗ ΓΟΤΡΓΙΑ

αρχιτεκτονες
ΔΙΟΝΤΣΙΟΣ ΔΙΓΕΝΗΣ
ΜΙΡΑΝΤΑ ΧΑΡΑΚΛΙΑ

συγκοινωνιολογος
ΠΑΝΤΕΛΗΣ ΔΕΛΗΚΟΤΡΑΣ


τοπογραφος
ΔΗΜΗΤΡΗΣ ΠΑΝΑΓΙΩΤΟΤ

Π - 2 ΠΟΛΕΟΔΟΜΙΚΗ ΟΡΓΑΝΩΣΗ - ΛΕΙΤΟΤΡΓΙΕΣ

ΧΑΡΤΗΣ	
Π - 2.1	ΡΤΜΟΤΟΜΙΚΟ ΣΧΕΔΙΟ ΑΝΑΘΕΩΡΗΣΗΣ
ΚΛΙΜΑΚΑ	1 : 1000
ΙΟΤΝΙΟΣ 2001	ΝΟΜΟΣ ΑΤΤΙΚΗΣ

ΝΟΜΟΣ	ΑΤΤΙΚΗΣ	
ΔΗΜΟΣ Ή ΚΟΙΝ	ΒΟΤΛΙΑΓΜΕΝΗΣ	
Μεθοδος συνταξης	Τοπογραφικα στοιχεια / Κτηματολογικα στοιχεια	Επιγεια
Φωτοληψια		ο Μελετητης
Χρονος συνταξης	1991	

ΔΗΜΟΣ ΒΟΥΛΙΑΓΜΕΝΗΣ

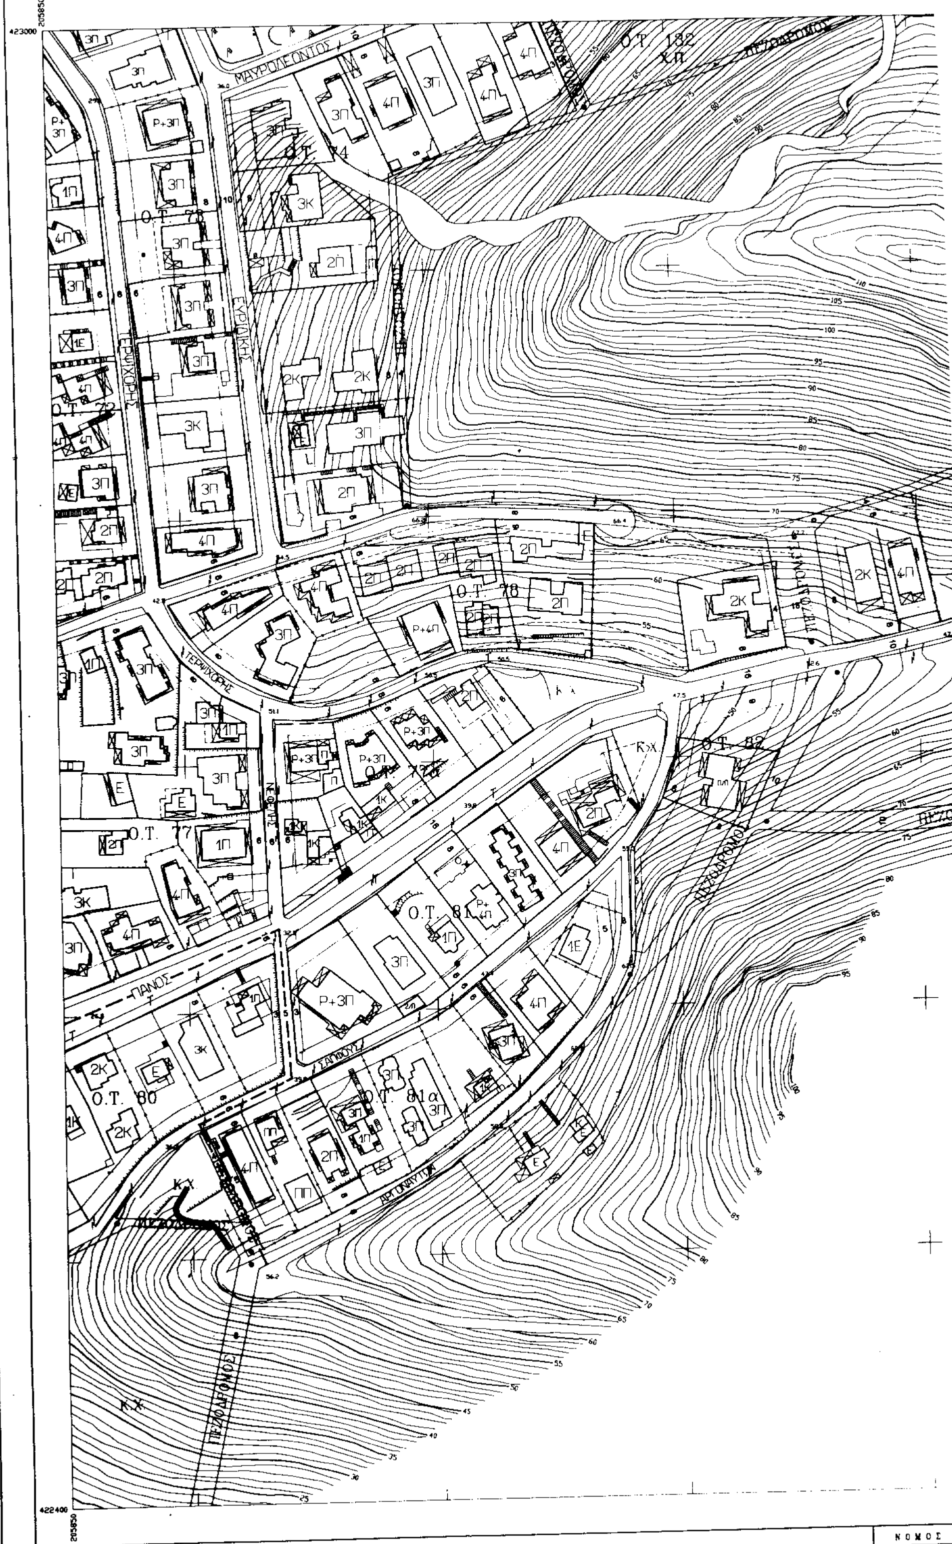

Ελληνικο Datum
Εγκαρσια Μερκατορικη Προβολη 3°
Κεντρικος Μεσημβρινος λ=0° απ' Αθηνα
Ο περιμετρικος τετραγωνισμος του διαγραμματος
ειναι της προβολης ΗΑΤΤ του κεντρου φυλλου
με φ= 37° 45' και λ= 0° 15' απ' Αθηνα.

Κλιμακα 1 : 1000

ΝΟΜΟΣ
ΔΗΜΟΣ Ή ΚΟΙΝ
Μεθοδος συνταξης
Φωτοληψια
Χρονος συνταξη:

ΚΑ 00 35
1 13 04

ΠΕΖΟΔΡΟΜΟΣ
Χ.Π.
Ο.Τ. 133
2Κ
4Π
Ο.Τ. 134
Χ.Π.
ΠΕΖΟΔΡΟΜΟΣ

ΥΠΟΜΝΗΜΑ

Ρυμοτομικη γραμμη
Οικοδομικη γραμμη
Καταργουμενη Ρ.Γ. η Ο.Γ.
Ελευθερος Χωρος Κοινοχρηστος
Παιδικη χαρα
Χωρος σταθμευσης
Χ.Π. Χωρος Πρασινου
Κ.Χ.Π. Κοινοχρηστος Χωρος Πρασινου
Οριο Αρμοδιοτητας Γενικου Γραμματεα Περιφερειας
Οριο Πολεοδομικης Ενοτητας ΠΕ 3,4 (Διαχωριστικο)

ΘΕΩΡΗΘΗΚΕ

ΠΟΛΕΟΔΟΜΙΚΗ ΜΕΛΕΤΗ ΑΝΑΘΕΩΡΗΣΗΣ

ΔΗΜΟΣ ΒΟΥΛΙΑΓΜΕΝΗΣ

ΠΟΛΕΟΔΟΜΙΚΗ ΕΝΟΤΗΤΑ : ΚΕΝΤΡΙΚΗ ΒΟΥΛΙΑΓΜΕΝΗ

ΟΜΑΔΑ ΜΕΛΕΤΗΣ

αρχιτεκτονες πολεοδομοι
ΝΙΚΟΣ ΜΠΑΝΙΑΣ
ΑΜΑΛΙΑ ΠΑΝΑΓΙΩΤΟΠΟΥΛΟΥ
ΞΕΝΗ ΓΟΥΡΓΙΑ

αρχιτεκτονες
ΔΙΟΝΥΣΙΟΣ ΔΙΓΕΝΗΣ
ΜΙΡΑΝΤΑ ΧΑΡΑΚΛΙΑ


συγκοινωνιολογος
ΠΑΝΤΕΛΗΣ ΔΕΛΗΚΟΥΡΑΣ


τοπογραφος
ΔΗΜΗΤΡΗΣ ΠΑΝΑΓΙΩΤΟΥ

Π - 2 ΠΟΛΕΟΔΟΜΙΚΗ ΟΡΓΑΝΩΣΗ - ΛΕΙΤΟΥΡΓΙΕΣ

ΧΑΡΤΗΣ	
Π - 2.1	ΡΥΜΟΤΟΜΙΚΟ ΣΧΕΔΙΟ ΑΝΑΘΕΩΡΗΣΗΣ
ΚΛΙΜΑΚΑ	1 : 1000
ΙΟΥΝΙΟΣ 2001	ΝΟΜΟΣ ΑΤΤΙΚΗΣ

ΝΟΜΟΣ	ΑΤΤΙΚΗΣ	
ΔΗΜΟΣ Ή ΚΟΙΝ	ΒΟΥΛΙΑΓΜΕΝΗΣ	
Μεθοδος συνταξης	Τοπογραφικα στοιχεια / Κτηματολογικα στοιχεια	Επιγεια
Φωτοληψια		ο Μελετητης
Χρονος συνταξης	1991	

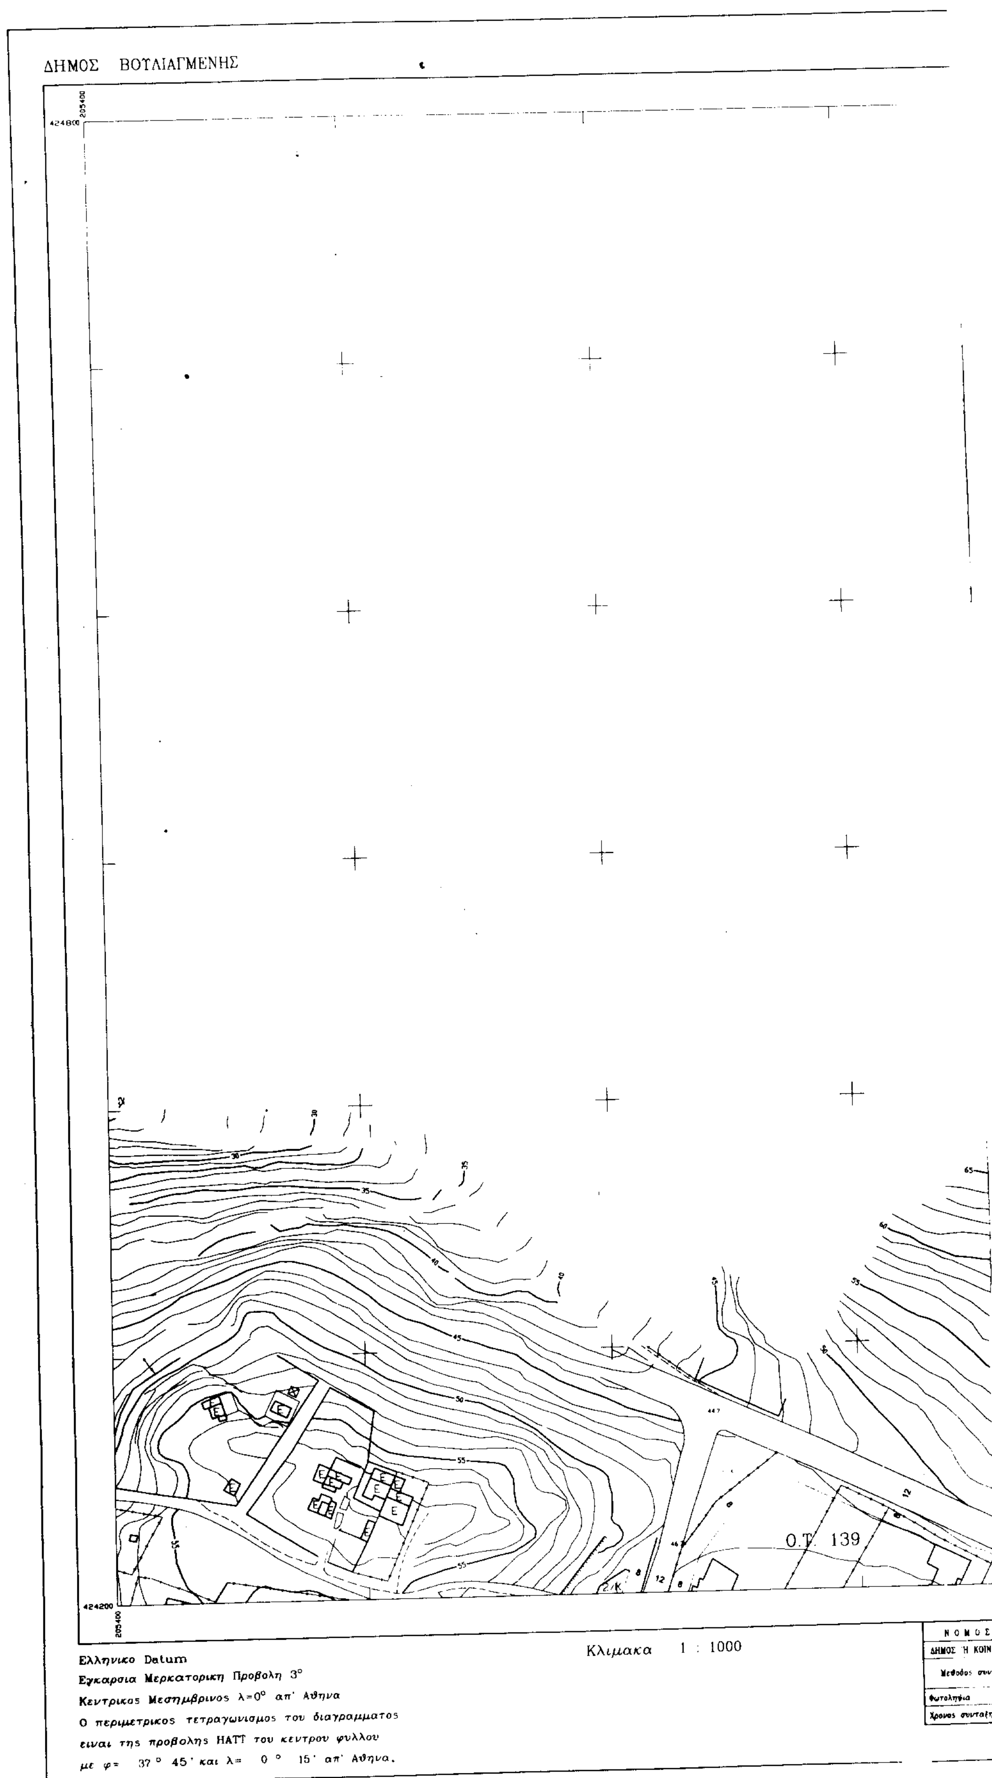
ΔΗΜΟΣ ΒΟΥΛΙΑΓΜΕΝΗΣ
424800
205400
424200
205400
Ο.Τ. 139
Κλιμακα 1 : 1000
Ελληνικο Datum
Εγκαρσια Μερκατορικη Προβολη 3°
Κεντρικος Μεσημβρινος λ=0° απ' Αθηνα
Ο περιμετρικος τετραγωνισμος του διαγραμματος
ειναι της προβολης ΗΑΤΤ του κεντρου φυλλου
με φ= 37° 45' και λ= 0° 15' απ' Αθηνα.
ΝΟΜΟΣ
ΔΗΜΟΣ Η ΚΟΙΝ
Μεθοδος συντ
Φωτοληψια
Χρονος συνταξης

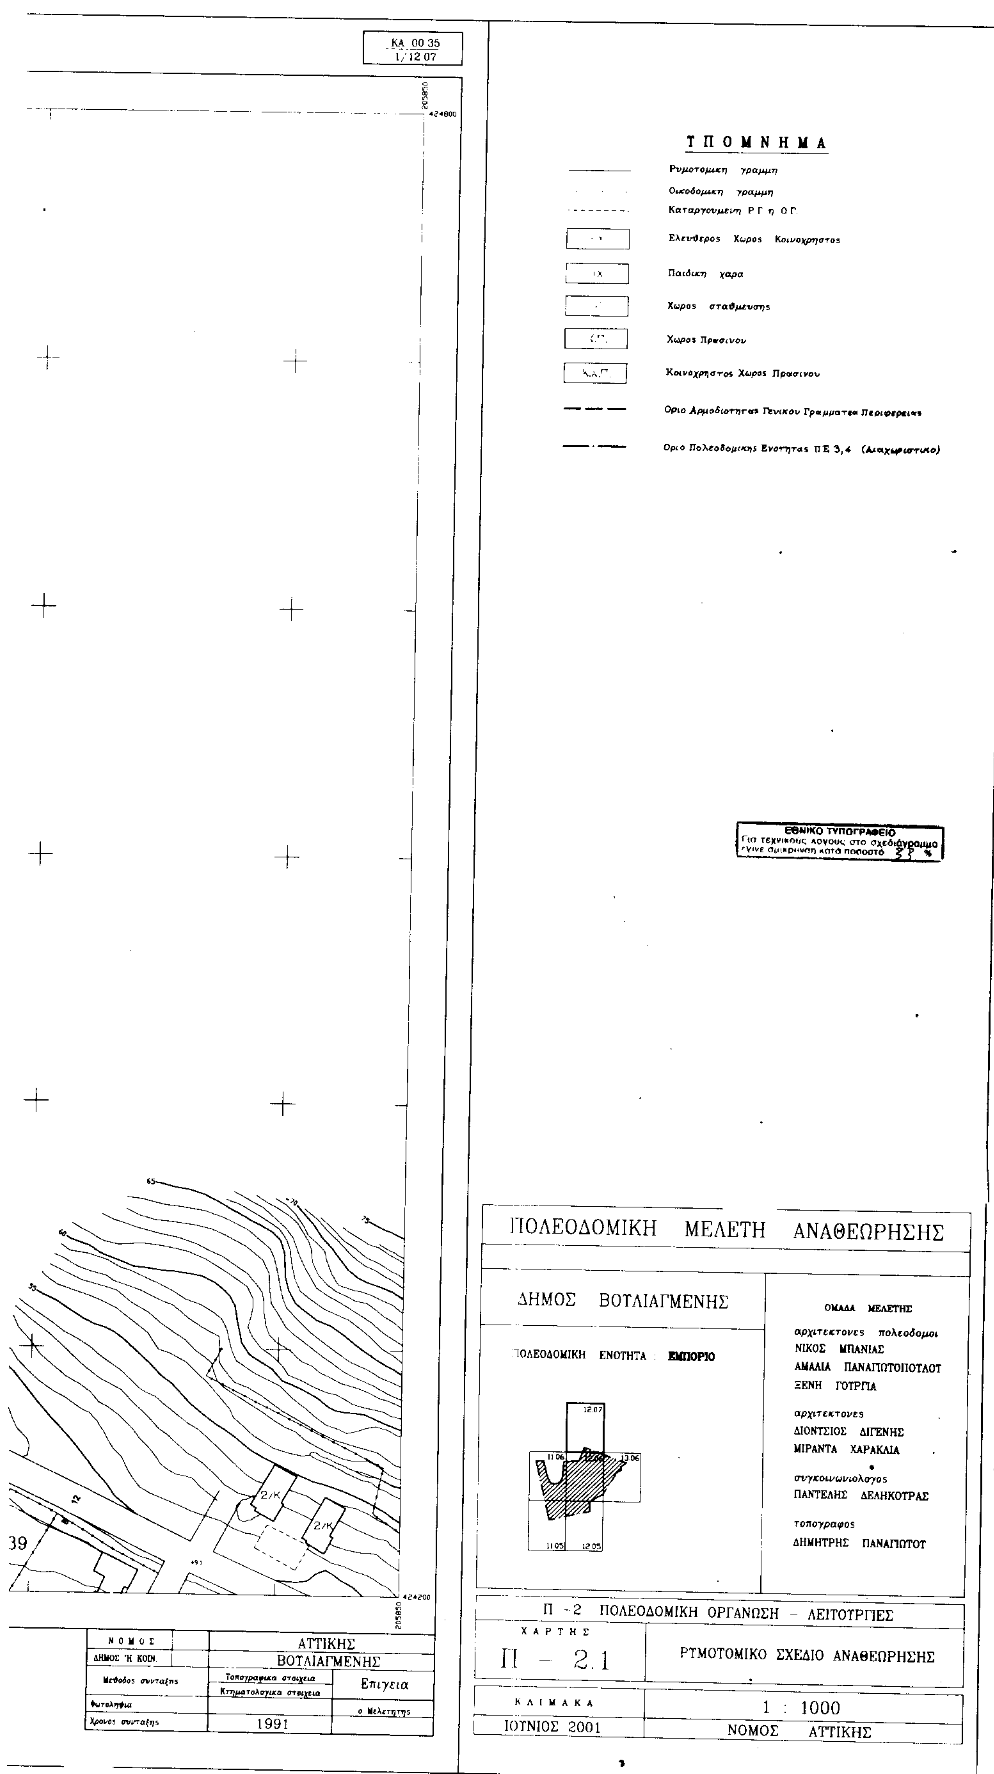

ΚΑ 00 35
1/12 07
205850
424800
65
70
75
60
55
12
2/Κ
2/Κ
39
491
424200
205850
ΥΠΟΜΝΗΜΑ
Ρυμοτομικη γραμμη
Οικοδομικη γραμμη
Καταργουμενη Ρ Γ η Ο Γ.
Ελευθερος Χωρος Κοινοχρηστος
Παιδικη χαρα
Χωρος σταθμευσης
Χωρος Πρασινου
Κ.Χ.Π.
Κοινοχρηστος Χωρος Πρασινου
Οριο Αρμοδιοτητας Γενικου Γραμματεα Περιφερειας
Οριο Πολεοδομικης Ενοτητας ΠΕ 3,4 (Διαχωριστικο)
ΕΘΝΙΚΟ ΤΥΠΟΓΡΑΦΕΙΟ
Για τεχνικούς λογους στο σχεδιάγραμμο
έγινε σμικρυνση κατά ποσοστό 33 %
ΠΟΛΕΟΔΟΜΙΚΗ ΜΕΛΕΤΗ ΑΝΑΘΕΩΡΗΣΗΣ
ΔΗΜΟΣ ΒΟΥΛΙΑΓΜΕΝΗΣ
ΠΟΛΕΟΔΟΜΙΚΗ ΕΝΟΤΗΤΑ : ΕΜΠΟΡΙΟ
12.07
11.06
12.06
13.06
11.05
12.05
ΟΜΑΔΑ ΜΕΛΕΤΗΣ
αρχιτεκτονες πολεοδομοι
ΝΙΚΟΣ ΜΠΑΝΙΑΣ
ΑΜΑΛΙΑ ΠΑΝΑΓΙΩΤΟΠΟΥΛΟΥ
ΞΕΝΗ ΓΟΥΡΓΙΑ
αρχιτεκτονες
ΔΙΟΝΥΣΙΟΣ ΔΙΓΕΝΗΣ
ΜΙΡΑΝΤΑ ΧΑΡΑΚΛΙΑ
συγκοινωνιολογος
ΠΑΝΤΕΛΗΣ ΔΕΛΗΚΟΥΡΑΣ
τοπογραφος
ΔΗΜΗΤΡΗΣ ΠΑΝΑΓΙΩΤΟΥ
Π - 2 ΠΟΛΕΟΔΟΜΙΚΗ ΟΡΓΑΝΩΣΗ - ΛΕΙΤΟΥΡΓΙΕΣ
ΧΑΡΤΗΣ
Π - 2.1
ΡΥΜΟΤΟΜΙΚΟ ΣΧΕΔΙΟ ΑΝΑΘΕΩΡΗΣΗΣ
ΚΛΙΜΑΚΑ
1 : 1000
ΙΟΥΝΙΟΣ 2001
ΝΟΜΟΣ ΑΤΤΙΚΗΣ
ΝΟΜΟΣ
ΑΤΤΙΚΗΣ
ΔΗΜΟΣ Ή ΚΟΙΝ.
ΒΟΥΛΙΑΓΜΕΝΗΣ
Μεθοδος συνταξης
Τοπογραφικα στοιχεια
Κτηματολογικα στοιχεια
Επιγεια
Φωτοληψια
ο Μελετητης
Χρονος συνταξης
1991

ΔΗΜΟΣ ΒΟΥΛΙΑΓΜΕΝΗΣ




Ελληνικο Datum
Εγκαρσια Μερκατορικη Προβολη 3°
Κεντρικος Μεσημβρινος λ=0° απ' Αθηνα
Ο περιμετρικος τετραγωνισμος του διαγραμματος
ειναι της προβολης ΗΑΤΤ του κεντρου φυλλου
με φ= 37° 45' και λ= 0° 15' απ' Αθηνα.

Κλιμακα 1 : 1000

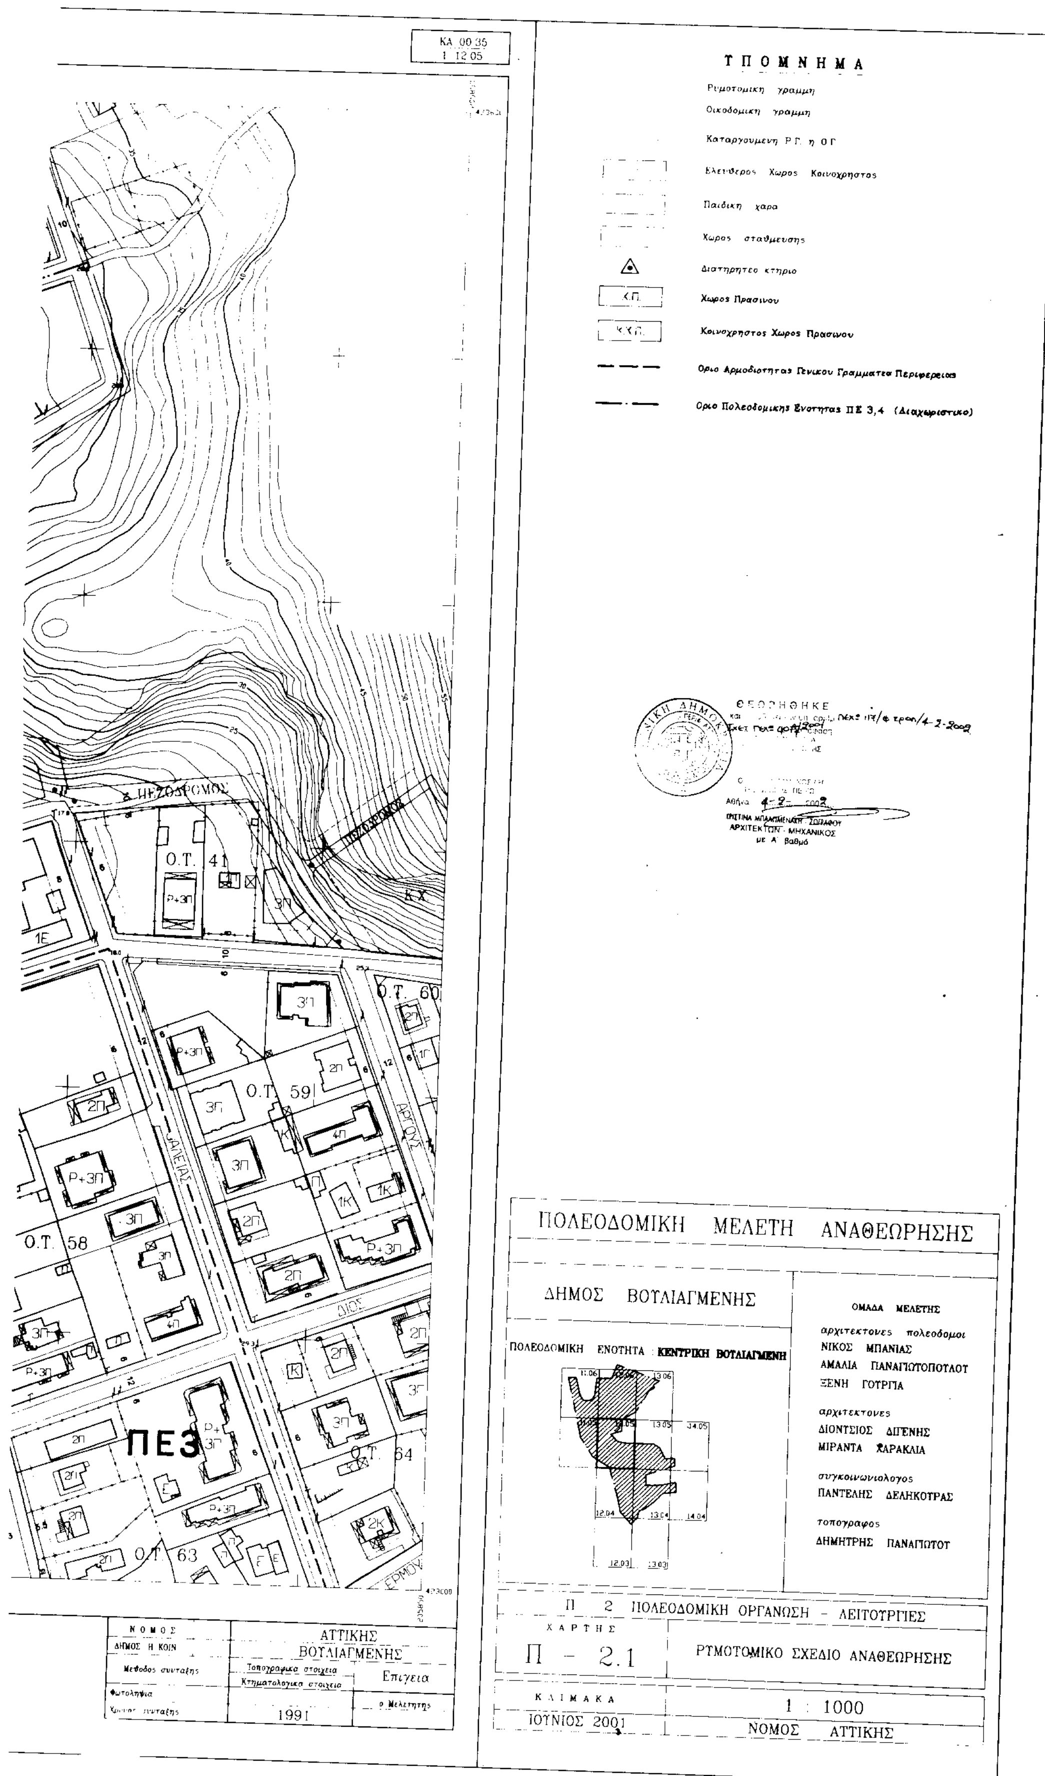

ΚΑ 00 35
1 12 05
ΤΠΟΜΝΗΜΑ
Ρυμοτομικη γραμμη
Οικοδομικη γραμμη
Καταργουμενη Ρ.Γ. η Ο.Γ.
Ελευθερος Χωρος Κοινοχρηστος
Παιδικη χαρα
Χωρος σταθμευσης
Διατηρητεο κτηριο
Κ.Π.
Χωρος Πρασινου
Κ.Χ.Π.
Κοινοχρηστος Χωρος Πρασινου
Οριο Αρμοδιοτητας Γενικου Γραμματεα Περιφερειας
Οριο Πολεοδομικης Ενοτητας ΠΕ 3,4 (Διαχωριστικο)
ΠΕΖΟΔΡΟΜΟΣ
Ο.Τ. 41
Ρ+3Π
3Π
ΚΧ
1Ε
Ο.Τ. 60
Ρ+3Π
2Π
Ο.Τ. 59
4Π
1Κ
Ο.Τ. 58
ΔΙΟΣ
ΠΕ3
Ο.Τ. 64
Ο.Τ. 63
2Κ
ΕΡΜΟΥ
ΘΕΩΡΗΘΗΚΕ
Αθήνα 4-2-2002
ΧΡΙΣΤΙΝΑ ΜΠΑΛΤΑΜΕΝΑΚΗ - ΖΩΓΡΑΦΟΥ
ΑΡΧΙΤΕΚΤΩΝ - ΜΗΧΑΝΙΚΟΣ
με Α' βαθμό
ΠΟΛΕΟΔΟΜΙΚΗ ΜΕΛΕΤΗ ΑΝΑΘΕΩΡΗΣΗΣ
ΔΗΜΟΣ ΒΟΥΛΙΑΓΜΕΝΗΣ
ΠΟΛΕΟΔΟΜΙΚΗ ΕΝΟΤΗΤΑ : ΚΕΝΤΡΙΚΗ ΒΟΥΛΙΑΓΜΕΝΗ
ΟΜΑΔΑ ΜΕΛΕΤΗΣ
αρχιτεκτονες πολεοδομοι
ΝΙΚΟΣ ΜΠΑΝΙΑΣ
ΑΜΑΛΙΑ ΠΑΝΑΓΙΩΤΟΠΟΥΛΟΥ
ΞΕΝΗ ΓΟΥΡΓΙΑ
αρχιτεκτονες
ΔΙΟΝΥΣΙΟΣ ΔΙΓΕΝΗΣ
ΜΙΡΑΝΤΑ ΧΑΡΑΚΛΙΑ
συγκοινωνιολογος
ΠΑΝΤΕΛΗΣ ΔΕΛΗΚΟΥΡΑΣ
τοπογραφος
ΔΗΜΗΤΡΗΣ ΠΑΝΑΓΙΩΤΟΥ
Π 2 ΠΟΛΕΟΔΟΜΙΚΗ ΟΡΓΑΝΩΣΗ - ΛΕΙΤΟΥΡΓΙΕΣ
ΧΑΡΤΗΣ
Π - 2.1
ΡΥΜΟΤΟΜΙΚΟ ΣΧΕΔΙΟ ΑΝΑΘΕΩΡΗΣΗΣ
ΚΛΙΜΑΚΑ
1 : 1000
ΙΟΥΝΙΟΣ 2001
ΝΟΜΟΣ ΑΤΤΙΚΗΣ
ΝΟΜΟΣ
ΑΤΤΙΚΗΣ
ΔΗΜΟΣ Η ΚΟΙΝ
ΒΟΥΛΙΑΓΜΕΝΗΣ
Μεθοδος συνταξης
Τοπογραφικα στοιχεια
Κτηματολογικα στοιχεια
Επιγεια
Φωτοληψια
Χρονος συνταξης
1991
ο Μελετητης

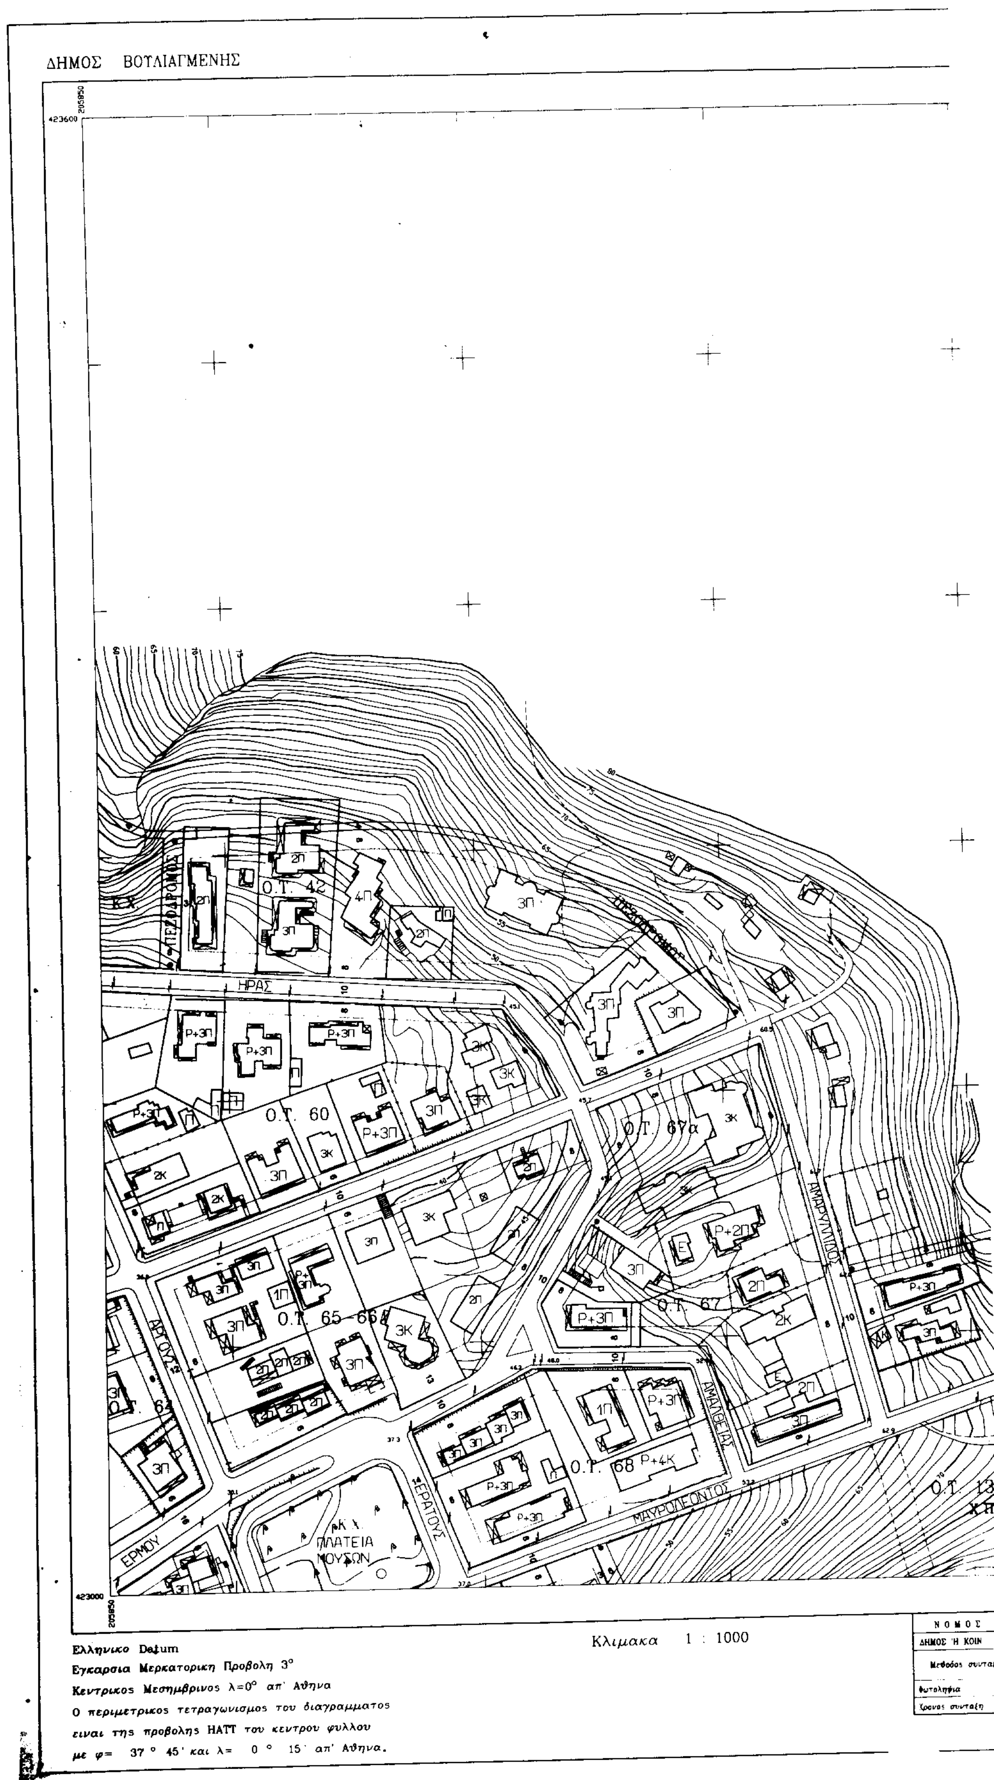
ΔΗΜΟΣ ΒΟΥΛΙΑΓΜΕΝΗΣ
423600
205850
Ο.Τ. 42
Ο.Τ. 60
Ο.Τ. 67α
Ο.Τ. 65-66
Ο.Τ. 67
Ο.Τ. 68
ΗΡΑΣ
ΑΡΓΟΥΣ
ΕΡΜΟΥ
ΕΡΑΤΟΥΣ
ΑΜΑΛΘΕΙΑΣ
ΜΑΥΡΟΛΕΟΝΤΟΣ
ΠΛΑΤΕΙΑ ΜΟΥΣΩΝ
423000
205850
Ελληνικο Datum
Εγκαρσια Μερκατορικη Προβολη 3°
Κεντρικος Μεσημβρινος λ=0° απ' Αθηνα
Ο περιμετρικος τετραγωνισμος του διαγραμματος
ειναι της προβολης ΗΑΤΤ του κεντρου φυλλου
με φ= 37 ° 45' και λ= 0 ° 15' απ' Αθηνα.
Κλιμακα 1 : 1000
ΝΟΜΟΣ
ΔΗΜΟΣ Ή ΚΟΙΝ
Μεθοδος συνταξη
Φωτοληψια
Χρονος συνταξη

ΚΑ 00 35
1 13.05

ΥΠΟΜΝΗΜΑ

Ρυμοτομική γραμμή
Οικοδομική γραμμή
Καταργουμένη ΡΓ η ΟΓ
Ελεύθερος Χώρος Κοινοχρήστος
Παιδική χαρά
Χώρος σταθμευσης
Χ.Π. Χώρος Πρασίνου
ΚΧ.Π. Κοινοχρήστος Χώρος Πρασίνου
Όριο Αρμοδιότητας Γενικού Γραμματέα Περιφέρειας
Όριο Πολεοδομικής Ενότητας ΠΕ 3,4 (Διαχωριστικό)

ΘΕΩΡΗΘΗΚΕ
Αθήνα 4-9-2009
ΑΡΧΙΤΕΚΤΩΝ - ΜΗΧΑΝΙΚΟΣ
με Α' βαθμό

ΠΕΖΟΔΡΟΜΟΣ
Χ.Π.
Ο.Τ. 131
Ο.Τ. 132
Χ.Π.

ΝΟΜΟΣ	ΑΤΤΙΚΗΣ	
ΔΗΜΟΣ Η ΚΟΙΝ	ΒΟΥΛΙΑΓΜΕΝΗΣ	
Μέθοδος συνταξης	Τοπογραφικα στοιχεια / Κτηματολογικα στοιχεια	Επιγεια
Φωτοληψια		ο Μελετητης
Χρονος συνταξης	1991	

ΠΟΛΕΟΔΟΜΙΚΗ ΜΕΛΕΤΗ ΑΝΑΘΕΩΡΗΣΗΣ

ΔΗΜΟΣ ΒΟΥΛΙΑΓΜΕΝΗΣ


ΠΟΛΕΟΔΟΜΙΚΗ ΕΝΟΤΗΤΑ : ΚΕΝΤΡΙΚΗ ΒΟΥΛΙΑΓΜΕΝΗ

11.05 12.05 13.05 14.05
12.04 13.04 14.04
12.03 13.03

ΟΜΑΔΑ ΜΕΛΕΤΗΣ
αρχιτεκτονες πολεοδομοι
ΝΙΚΟΣ ΜΠΑΝΙΑΣ
ΑΜΑΛΙΑ ΠΑΝΑΓΙΩΤΟΠΟΥΛΟΥ
ΞΕΝΗ ΓΟΥΡΓΙΑ
αρχιτεκτονες
ΔΙΟΝΥΣΙΟΣ ΔΙΓΕΝΗΣ
ΜΙΡΑΝΤΑ ΧΑΡΑΚΛΙΑ
συγκοινωνιολογος
ΠΑΝΤΕΛΗΣ ΔΕΛΗΚΟΥΡΑΣ
τοπογραφος
ΔΗΜΗΤΡΗΣ ΠΑΝΑΓΙΩΤΟΥ

Π - 2 ΠΟΛΕΟΔΟΜΙΚΗ ΟΡΓΑΝΩΣΗ - ΛΕΙΤΟΥΡΓΙΕΣ

ΧΑΡΤΗΣ Π - 2.1	ΡΥΜΟΤΟΜΙΚΟ ΣΧΕΔΙΟ ΑΝΑΘΕΩΡΗΣΗΣ
ΚΛΙΜΑΚΑ	1 : 1000
ΙΟΥΝΙΟΣ 2001	ΝΟΜΟΣ ΑΤΤΙΚΗΣ

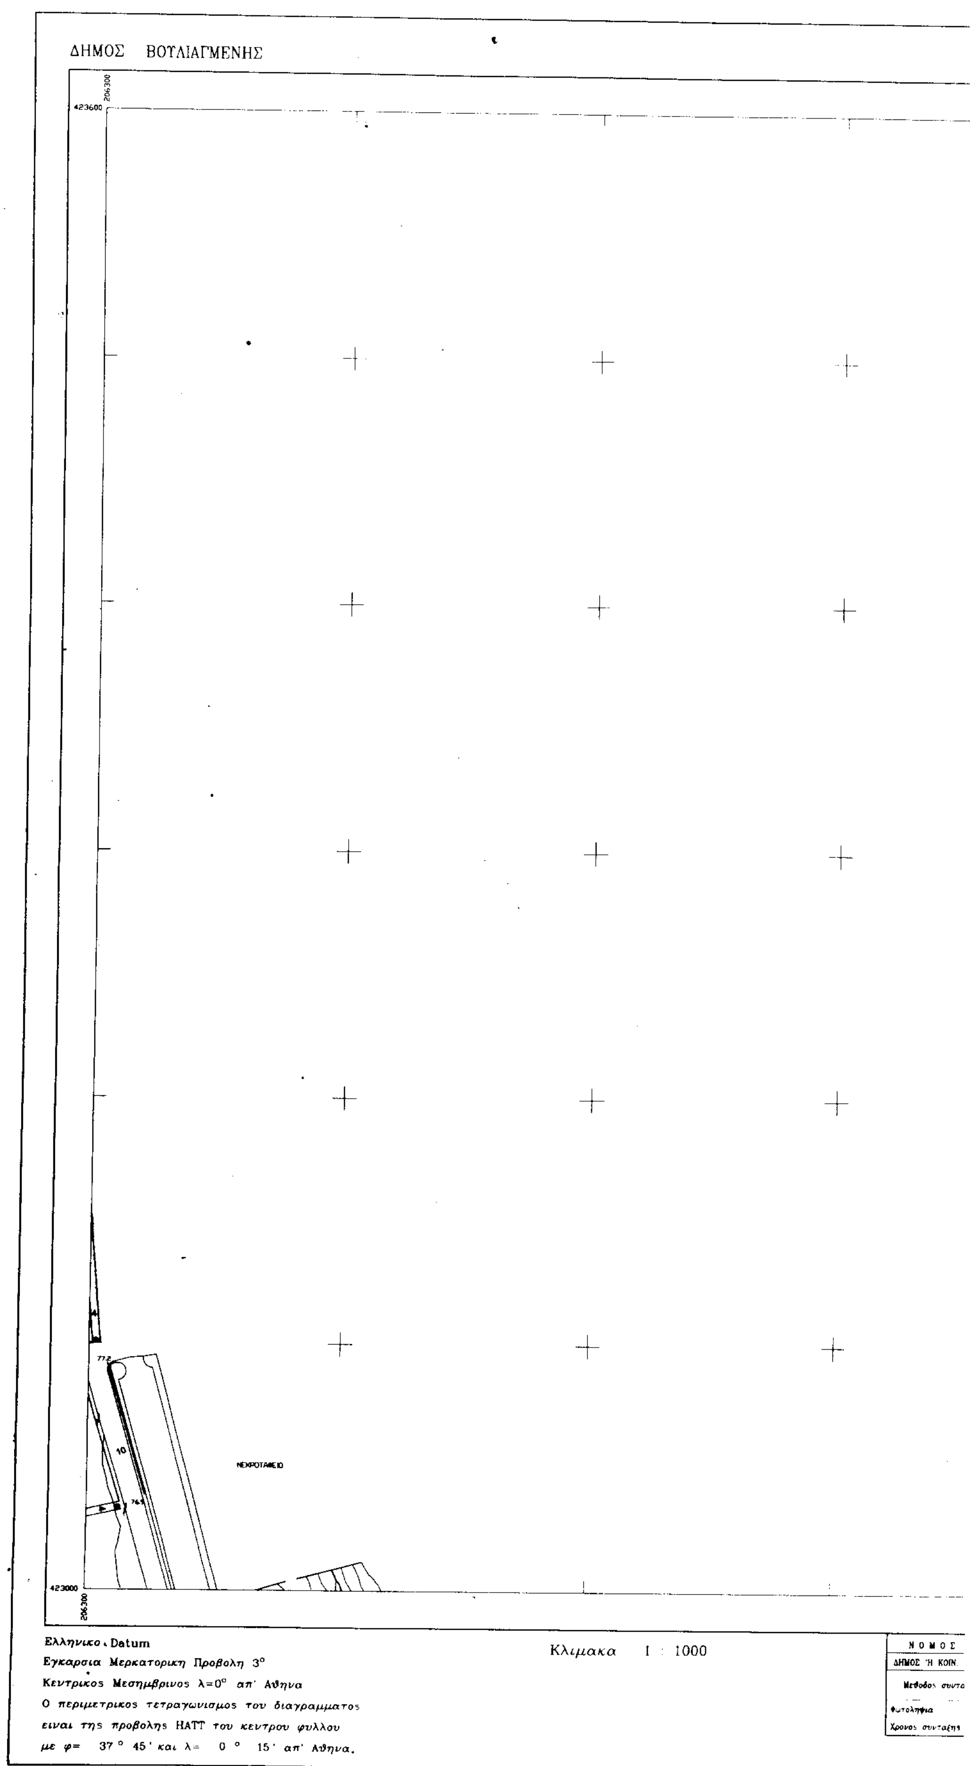
ΔΗΜΟΣ ΒΟΥΛΙΑΓΜΕΝΗΣ
423600
206300
ΝΕΚΡΟΤΑΦΕΙΟ
423000
206300
Ελληνικο . Datum
Εγκαρσια Μερκατορικη Προβολη 3°
Κεντρικος Μεσημβρινος λ=0° απ' Αθηνα
Ο περιμετρικος τετραγωνισμος του διαγραμματος
ειναι της προβολης ΗΑΤΤ του κεντρου φυλλου
με φ= 37° 45' και λ= 0° 15' απ' Αθηνα.
Κλιμακα 1 : 1000
ΝΟΜΟΣ
ΔΗΜΟΣ Ή ΚΟΙΝ.
Μεθοδος συντα
Φωτοληψια
Χρονος συνταξης

ΚΑ 00.35
1-14.05

206750
423600

ΥΠΟΜΝΗΜΑ

Ρυμοτομικη γραμμη
Οικοδομικη γραμμη
Καταργουμενη Ρ.Γ. η Ο.Γ.
Ελευθερος Χωρος Κοινοχρηστος
Παιδικη χαρα
Χωρος σταθμευσης
Χ.Π. — Χωρος Πρασινου
Κ.Χ.Π. — Κοινοχρηστος Χωρος Πρασινου
Οριο Αρμοδιοτητας Γενικου Γραμματεα Περιφερειας
Οριο Πολεοδομικης Ενοτητας ΠΕ 3,4 (Διαχωριστικο)

ΘΕΩΡΗΘΗΚΕ
και συνοδευει την υπ. αριθ. ΠΕΚΕ 11Ψ/Φ τροπ/4-2-2002
Σχετ. ΠΕΚΕ 4075/2001
ΓΕΝ.
ΠΕΡΙΦΕΡ.
Ο/Η ΠΡΟΪ.
ΤΗΣ Δ/
Αθήνα 4-2-2002
ΧΡΙΣΤΙΝΑ ΜΠΑΛΩΜΕΝΑΚΗ - ΖΩΓΡΑΦΟΥ
ΑΡΧΙΤΕΚΤΩΝ - ΜΗΧΑΝΙΚΟΣ
με Α' βαθμό

ΠΟΛΕΟΔΟΜΙΚΗ ΜΕΛΕΤΗ ΑΝΑΘΕΩΡΗΣΗΣ

ΔΗΜΟΣ ΒΟΥΛΙΑΓΜΕΝΗΣ

ΠΟΛΕΟΔΟΜΙΚΗ ΕΝΟΤΗΤΑ : **ΚΕΝΤΡΙΚΗ ΒΟΥΛΙΑΓΜΕΝΗ**

11.05 12.05 13.05 14.05
12.04 13.04 14.04
12.03 13.03

ΟΜΑΔΑ ΜΕΛΕΤΗΣ

αρχιτεκτονες πολεοδομοι
ΝΙΚΟΣ ΜΠΑΝΙΑΣ
ΑΜΑΛΙΑ ΠΑΝΑΓΙΩΤΟΠΟΥΛΟΥ
ΞΕΝΗ ΓΟΥΡΓΙΑ

αρχιτεκτονες
ΔΙΟΝΥΣΙΟΣ ΔΙΓΕΝΗΣ
ΜΙΡΑΝΤΑ ΧΑΡΑΚΛΙΑ

συγκοινωνιολογος
ΠΑΝΤΕΛΗΣ ΔΕΛΗΚΟΥΡΑΣ

τοπογραφος
ΔΗΜΗΤΡΗΣ ΠΑΝΑΓΙΩΤΟΥ


Π - 2 ΠΟΛΕΟΔΟΜΙΚΗ ΟΡΓΑΝΩΣΗ - ΛΕΙΤΟΥΡΓΙΕΣ


ΧΑΡΤΗΣ	
Π - 2.1	ΡΥΜΟΤΟΜΙΚΟ ΣΧΕΔΙΟ ΑΝΑΘΕΩΡΗΣΗΣ
ΚΛΙΜΑΚΑ	1 : 1000
ΙΟΥΝΙΟΣ 2001	ΝΟΜΟΣ ΑΤΤΙΚΗΣ

423000
206750


ΝΟΜΟΣ		ΑΤΤΙΚΗΣ	
ΔΗΜΟΣ Ή ΚΟΙΝ.		ΒΟΥΛΙΑΓΜΕΝΗΣ	
Μεθοδος συνταξης		Τοπογραφικα στοιχεια / Κτηματολογικα στοιχεια	Επιγεια
Φωτοληψια			ο Μελετητης
Χρονος συνταξης		1991	


ΔΗΜΟΣ ΒΟΥΛΙΑΓΜΕΝΗΣ
424200
423600
205850
Ο.Τ. 141
Ο.Τ. 16
Ο.Τ. 17
Ο.Τ. 18
Ο.Τ. 19
Ο.Τ. 30
Ο.Τ. 31
ΑΔΜΗΤΟΥ
ΗΛΕΚΤΡΑΣ
ΚΛΕΟΠΑΤΡΑΣ
ΑΓ. ΠΑΝΑΓΟΥΛΗ
ΑΝΤΙΓΟΝΗΣ
Ελληνικο Datum
Εγκαρσια Μερκατορικη Προβολη 3°
…ντρικος Μεσημβρινος λ=0° απ' Αθηνα
…περιμετρικος τετραγωνισμος του διαγραμματος
…της προβολης ΗΑΤΤ του κεντρου φυλλου
… 37 ° 45' και λ= 0 ° 15' απ' Αθηνα.
Κλιμακα 1 : 1000
ΝΟΜΟΣ
ΔΗΜΟΣ 'Η ΚΟΙΝ
Μεθοδος συντ
Φωτοληψια
Χρονος συνταξης

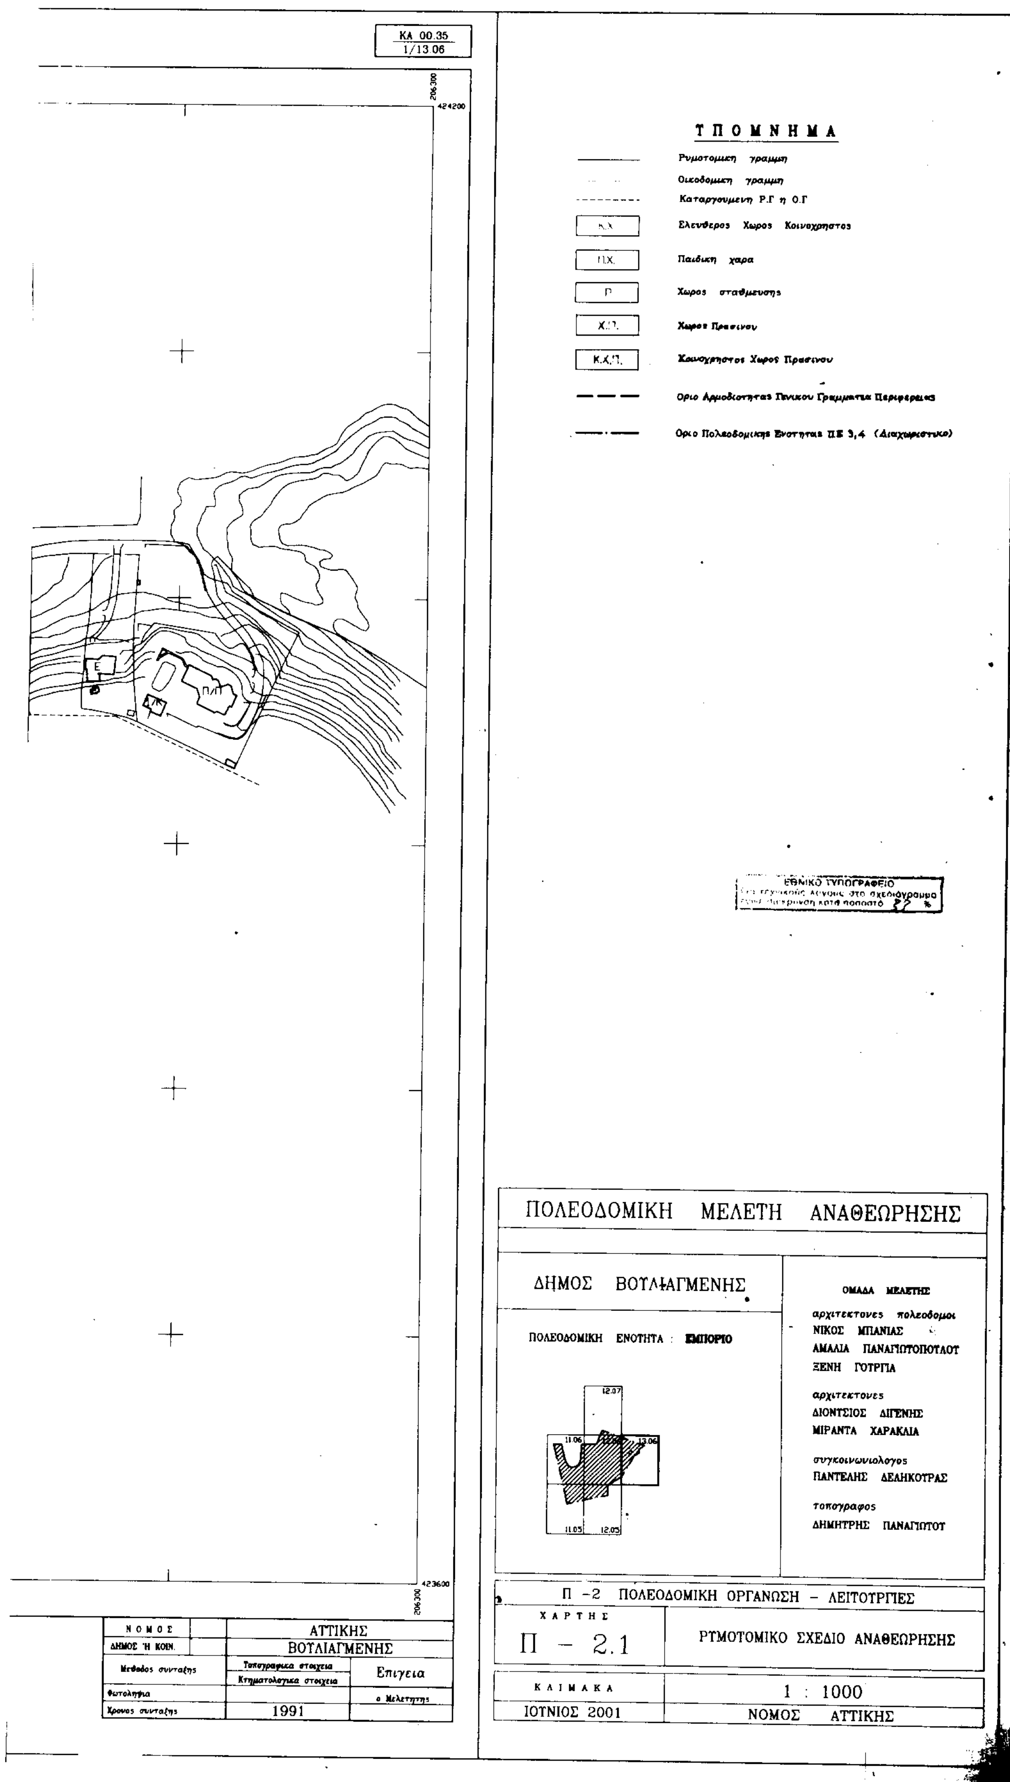
ΚΑ 00.35
1/13.06
206300
424200
ΤΠΟΜΝΗΜΑ
Ρυμοτομικη γραμμη
Οικοδομικη γραμμη
Καταργουμενη Ρ.Γ η Ο.Γ
Ελευθερος Χωρος Κοινοχρηστος
Π.Χ.
Παιδικη χαρα
Ρ
Χωρος σταθμευσης
Χωρος Πρασινου
Κ.Χ.Π.
Κοινοχρηστος Χωρος Πρασινου
Οριο Αρμοδιοτητας Γενικου Γραμματεα Περιφερειας
Οριο Πολεοδομικης Ενοτητας ΠΕ 3,4 (Διαχωριστικο)
ΠΟΛΕΟΔΟΜΙΚΗ ΜΕΛΕΤΗ ΑΝΑΘΕΩΡΗΣΗΣ
ΔΗΜΟΣ ΒΟΥΛΙΑΓΜΕΝΗΣ
ΠΟΛΕΟΔΟΜΙΚΗ ΕΝΟΤΗΤΑ : ΕΜΠΟΡΙΟ
12.07
11.06
13.06
11.05
12.05
ΟΜΑΔΑ ΜΕΛΕΤΗΣ
αρχιτεκτονες πολεοδομοι
ΝΙΚΟΣ ΜΠΑΝΙΑΣ
ΑΜΑΛΙΑ ΠΑΝΑΓΙΩΤΟΠΟΥΛΟΥ
ΞΕΝΗ ΓΟΥΡΓΙΑ
αρχιτεκτονες
ΔΙΟΝΥΣΙΟΣ ΔΙΓΕΝΗΣ
ΜΙΡΑΝΤΑ ΧΑΡΑΚΛΙΑ
συγκοινωνιολογος
ΠΑΝΤΕΛΗΣ ΔΕΛΗΚΟΥΡΑΣ
τοπογραφος
ΔΗΜΗΤΡΗΣ ΠΑΝΑΓΙΩΤΟΥ
Π -2 ΠΟΛΕΟΔΟΜΙΚΗ ΟΡΓΑΝΩΣΗ - ΛΕΙΤΟΥΡΓΙΕΣ
ΧΑΡΤΗΣ
Π - 2.1
ΡΥΜΟΤΟΜΙΚΟ ΣΧΕΔΙΟ ΑΝΑΘΕΩΡΗΣΗΣ
ΚΛΙΜΑΚΑ
1 : 1000
ΙΟΥΝΙΟΣ 2001
ΝΟΜΟΣ ΑΤΤΙΚΗΣ
423600
206300
ΝΟΜΟΣ
ΑΤΤΙΚΗΣ
ΔΗΜΟΣ Ή ΚΟΙΝ.
ΒΟΥΛΙΑΓΜΕΝΗΣ
Μεθοδος συνταξης
Τοπογραφικα στοιχεια
Κτηματολογικα στοιχεια
Επιγεια
Φωτοληψια
ο Μελετητης
Χρονος συνταξης
1991

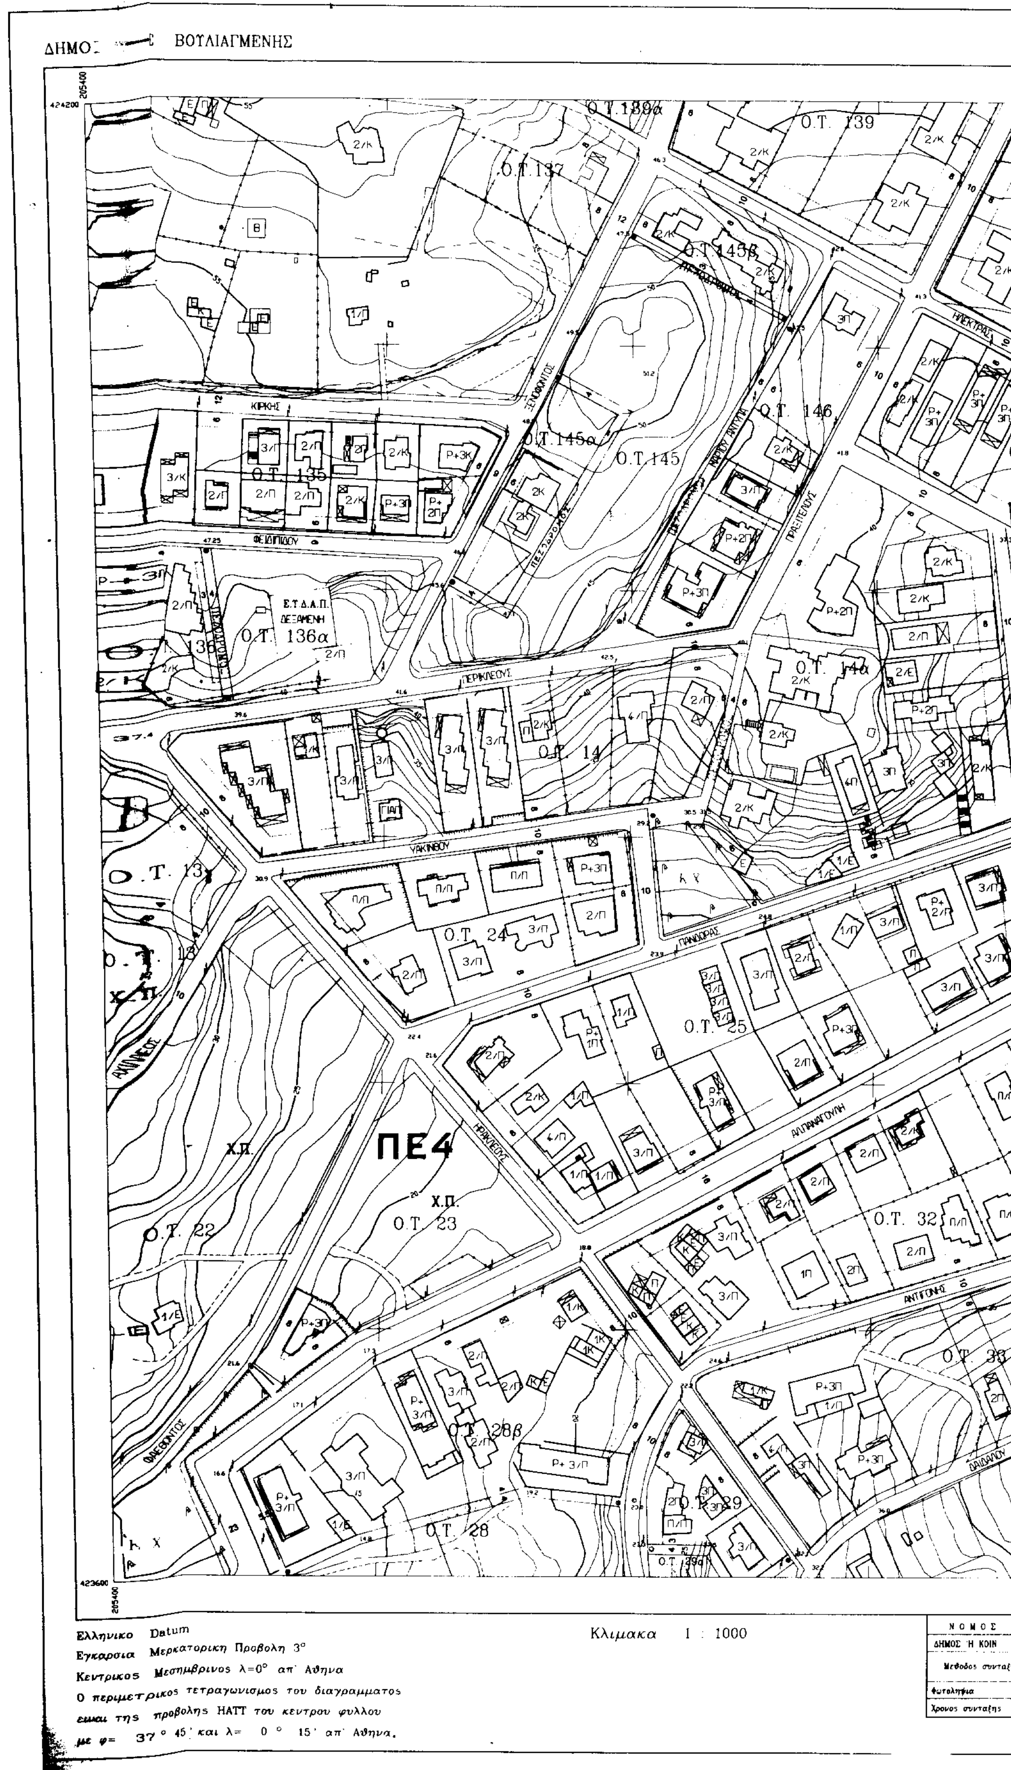


ΒΟΥΛΙΑΓΜΕΝΗΣ
Ο.Τ. 139α
Ο.Τ. 139
Ο.Τ. 137
Ο.Τ. 145β
ΗΛΕΚΤΡΑΣ
ΚΙΡΚΗΣ
ΞΕΝΟΦΩΝΤΟΣ
Ο.Τ. 145α
Ο.Τ. 145
Ο.Τ. 146
Ο.Τ. 135
ΦΕΙΔΙΠΠΙΔΟΥ
ΠΡΑΞΙΤΕΛΟΥΣ
Ε.Τ.Δ.Α.Π.
ΔΕΞΑΜΕΝΗ
Ο.Τ. 136α
ΠΕΡΙΚΛΕΟΥΣ
Ο.Τ. 14α
Ο.Τ. 14
ΥΑΚΙΝΘΟΥ
Ο.Τ. 24
ΠΑΝΔΩΡΑΣ
Ο.Τ. 25
ΑΧΙΛΛΕΩΣ
ΗΡΑΚΛΕΟΥΣ
ΠΕ4
Χ.Π.
Ο.Τ. 22
Ο.Τ. 23
Ο.Τ. 32
ΑΝΤΙΓΟΝΗΣ
Ο.Τ. 28β
ΦΑΕΘΟΝΤΟΣ
Ο.Τ. 28
Ο.Τ. 29
Ο.Τ. 29α
ΔΑΙΔΑΛΟΥ
Ελληνικο Datum
Εγκαρσια Μερκατορικη Προβολη 3°
Κεντρικος Μεσημβρινος λ=0° απ' Αθηνα
Ο περιμετρικος τετραγωνισμος του διαγραμματος
ειναι της προβολης HATT του κεντρου φυλλου
με φ= 37° 45' και λ= 0° 15' απ' Αθηνα.
Κλιμακα 1 : 1000
ΝΟΜΟΣ
ΔΗΜΟΣ Η ΚΟΙΝ
Μεθοδος συνταξη
Φωτοληψια
Χρονος συνταξης

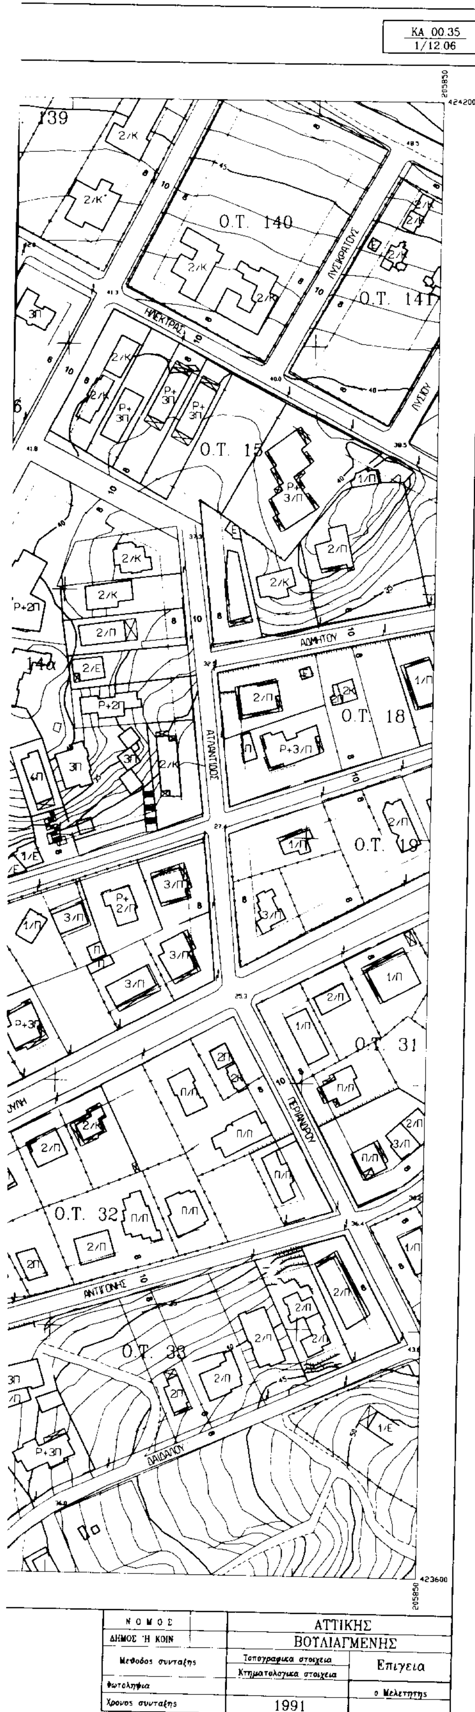

ΥΠΟΜΝΗΜΑ

	Ρυμοτομικη γραμμη
	Οικοδομικη γραμμη
	Καταργουμενη Ρ.Γ η Ο.Γ
	Ελευθερος Χωρος Κοινοχρηστος
	Παιδικη χαρα
	Χωρος σταθμευσης
Χ.Π.	Χωρος Πρασινου
Κ.Χ.Π.	Κοινοχρηστος Χωρος Πρασινου
	Οριο Αρμοδιοτητας Γενικου Γραμματεα Περιφερειας
	Οριο Πολεοδομικης Ενοτητας ΠΕ 3,4 (Διαχωριστικο)

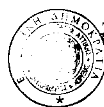

ΘΕΩΡΗΘΗΚΕ
και συνοδευει την υπ. αριθ. πεκ 117/Φ τροπ/4-2-2002
σχετ. πεκ 4073/2001
ΓΕΝ. ΓΡΑΜΜΑΤΕΑ
ΠΕΡΙΦΕΡΕΙΑΣ ΑΤΤΙΚΗΣ


ΟΝ. ΠΡΟΪΣΤΑΜΕΝΗ Η
ΤΗΣ Δ/ΝΣΗΣ
Αθήνα 4-2-2002

ΧΡΙΣΤΙΝΑ ΜΠΟΥΣΜΕΝΑΚΗ - ΖΩΓΡΑΦΟΥ
ΑΡΧΙΤΕΚΤΩΝ - ΜΗΧΑΝΙΚΟΣ
με Α' βαθμό

ΠΟΛΕΟΔΟΜΙΚΗ ΜΕΛΕΤΗ ΑΝΑΘΕΩΡΗΣΗΣ

ΔΗΜΟΣ ΒΟΥΛΙΑΓΜΕΝΗΣ

ΠΟΛΕΟΔΟΜΙΚΗ ΕΝΟΤΗΤΑ : **ΕΜΠΟΡΙΟ**

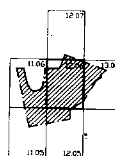

ΟΜΑΔΑ ΜΕΛΕΤΗΣ

αρχιτεκτονες πολεοδομοι
ΝΙΚΟΣ ΜΠΑΝΙΑΣ
ΑΜΑΛΙΑ ΠΑΝΑΓΙΩΤΟΠΟΥΛΟΥ
ΞΕΝΙΑ ΓΟΥΡΓΙΑ

αρχιτεκτονες
ΔΙΟΝΥΣΙΟΣ ΔΙΓΕΝΗΣ
ΜΙΡΑΝΤΑ ΧΑΡΑΚΛΙΑ


συγκοινωνιολογος
ΠΑΝΤΕΛΗΣ ΔΕΛΗΚΟΥΡΑΣ

τοπογραφος
ΔΗΜΗΤΡΗΣ ΠΑΝΑΓΙΩΤΟΥ

Π -2 ΠΟΛΕΟΔΟΜΙΚΗ ΟΡΓΑΝΩΣΗ - ΛΕΙΤΟΥΡΓΙΕΣ

ΧΑΡΤΗΣ	
Π - 2.1	ΡΥΜΟΤΟΜΙΚΟ ΣΧΕΔΙΟ ΑΝΑΘΕΩΡΗΣΗΣ
ΚΛΙΜΑΚΑ	1 : 1000
ΙΟΥΝΙΟΣ 2001	ΝΟΜΟΣ ΑΤΤΙΚΗΣ

ΔΗΜΟΣ ΒΟΥΛΙΑΓΜΕΝΗΣ

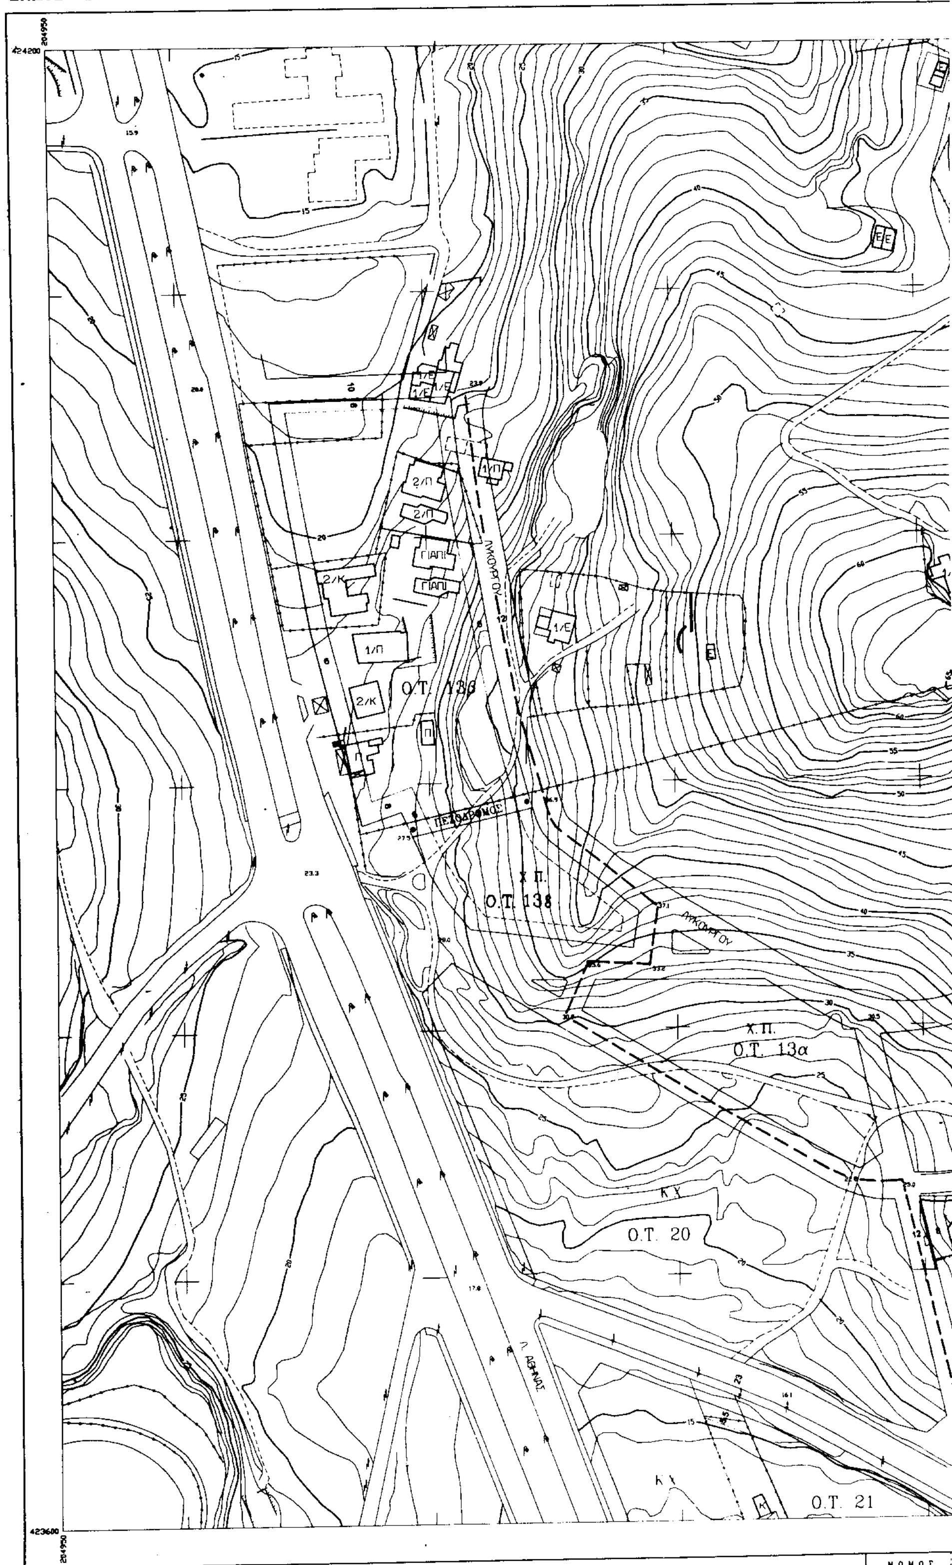

Ελληνικο Datum

Εγκαρσια Μερκατορικη Προβολη 3°

Κεντρικος Μεσημβρινος λ=0° απ' Αθηνα

περιμετρικος τετραγωνισμος του διαγραμματος

της προβολης HATT του κεντρου φυλλου

φ= 37 ° 45' και λ= 0 ° 15' απ' Αθηνα.

Κλιμακα 1 : 1000


ΝΟΜΟΣ

ΔΗΜΟΣ Ή ΚΟΙΝ

Μεθοδος συνταξης

Φωτοληψια

Χρονος συνταξης

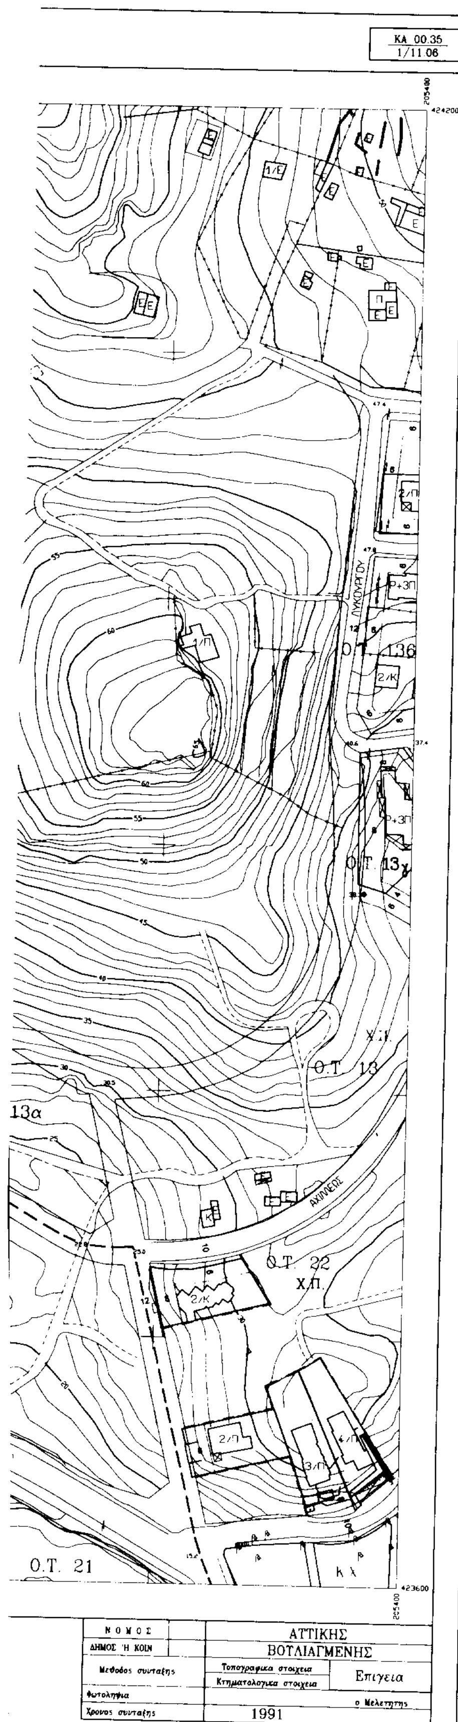

ΥΠΟΜΝΗΜΑ

Ρυμοτομικη γραμμη

Οικοδομικη γραμμη

Καταργουμενη Ρ.Γ η Ο.Γ

Κ.Χ. Ελευθερος Χωρος Κοινοχρηστος

Π.Χ. Παιδικη χαρα

Ο Χωρος σταθμευσης

Χ.Π. Χωρος Πρασινου

Κ.Χ.Π. Κοινοχρηστος Χωρος Πρασινου

Οριο Αρμοδιοτητας Γενικου Γραμματεα Περιφερειας

Οριο Πολεοδομικης Ενοτητας ΠΕ 3,4 (Διαχωριστικο)



ΘΕΩΡΗΘΗΚΕ
και συνοδεύει την υπ' αριθμ [redacted]
απόφαση,
Σ... ΓΡΑΜΜΑΤΕΑ
... ΑΤΤΙΚΗΣ


Ο/Η ...ΣΤΑΜΕΝΟΣ/Η
... ΠΕ.ΧΩ.
Αθήνα ...4-2-...2002...
ΧΡΙΣΤΙΝΑ ... - ...
ΑΡΧΙΤΕΚΤΩΝ - ΜΗΧΑΝΙΚΟΣ
με Α' Βαθμό

ΕΘΝΙΚΟ ΤΥΠΟΓΡΑΦΕΙΟ
Για τεχνικούς λόγους στο διάγραμμα έγινε σμίκρυνση κατά ποσοστό 55 %

ΠΟΛΕΟΔΟΜΙΚΗ ΜΕΛΕΤΗ ΑΝΑΘΕΩΡΗΣΗΣ

ΔΗΜΟΣ ΒΟΥΛΙΑΓΜΕΝΗΣ

ΠΟΛΕΟΔΟΜΙΚΗ ΕΝΟΤΗΤΑ : **ΕΜΠΟΡΙΟ**

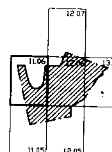

ΟΜΑΔΑ ΜΕΛΕΤΗΣ

αρχιτεκτονες πολεοδομοι
ΝΙΚΟΣ ΜΠΑΝΙΑΣ
ΑΜΑΛΙΑ ΠΑΝΑΓΙΩΤΟΠΟΥΛΟΥ
ΞΕΝΗ ΓΟΥΡΓΙΑ

αρχιτεκτονες
ΔΙΟΝΥΣΙΟΣ ΔΙΓΕΝΗΣ
ΜΙΡΑΝΤΑ ΧΑΡΑΚΛΙΑ

συγκοινωνιολογος
ΠΑΝΤΕΛΗΣ ΔΕΛΗΚΟΥΡΑΣ

τοπογραφος
ΔΗΜΗΤΡΗΣ ΠΑΝΑΓΙΩΤΟΥ

Π -2 ΠΟΛΕΟΔΟΜΙΚΗ ΟΡΓΑΝΩΣΗ – ΛΕΙΤΟΥΡΓΙΕΣ

ΧΑΡΤΗΣ	
Π – 2.1	ΡΥΜΟΤΟΜΙΚΟ ΣΧΕΔΙΟ ΑΝΑΘΕΩΡΗΣΗΣ
ΚΛΙΜΑΚΑ	1 : 1000
ΙΟΥΝΙΟΣ 2001	ΝΟΜΟΣ ΑΤΤΙΚΗΣ

Αριθ. 101 (2)

Κήρυξη ως αναδασωτέας δημόσιας δασικής έκτασης εμβαδού 136,700 στρεμ. που βρίσκεται στις θέσεις «Βαϊνά και «Αγκουρτσόραχη» περιφ. Δ.Δ. Κάμπου του δήμου Ευπαλίου Ν. Φωκίδας.

Ο ΓΕΝΙΚΟΣ ΓΡΑΜΜΑΤΕΑΣ
ΠΕΡΙΦΕΡΕΙΑΣ ΣΤΕΡΕΑΣ ΕΛΛΑΔΑΣ

Έχοντας υπόψη:

1. Τις διατάξεις:

α. Του άρθρου 117 παραγρ. 3 του Συντάγματος.

β. Του Ν. 3200/55 «Περί Διοικητικής αποκεντρώσεως».

γ. Των άρθρων 38, παραγ. 1 και 41 του Ν. 998/79 «Περί προστασίας των Δασών και δασικών εν γένει εκτάσεων της Χώρας».

δ. Του Ν. 2503/97 «Περί Διοίκησης, Οργάνωσης, Στελέχωσης της Περιφέρειας, ρύθμιση θεμάτων για την τοπική αυτοδιοίκηση και άλλες διατάξεις».

2. Την με αριθ. 6747/29.9.97 (ΦΕΚ 242/β/98) απόφαση του Γενικού Γραμματέα Περιφέρειας Στ. Ελλάδας «Περί μεταβίβασης αρμοδιοτήτων στους Προϊσταμένους των Δασικών Υπηρεσιών της Περιφ. Στερ. Ελλάδας και της εξουσίας να υπογράφουν με εντολή Γεν. Γραμ. Περιφ. Στερ. Ελλάδας».

3. Την με αριθ. 5910/23.7.99 απόφαση του Γενικού Γραμματέα Περιφ. Στερεάς Ελλάδας με την οποία εγκρίνεται η εξακολούθηση της ισχύος όλων των αποφάσεων που έχουν εκδοθεί και αναφέρονται στην μεταβίβαση στους Προϊσταμένους των Υπηρεσιών της Περιφέρειας, του δικαιώματος να υπογράφουν «Με εντολή Γεν. Γραμματέα Περιφ. Στ. Ελλάδας».

4. Τις με αριθ. 160417/1180/8.7.80, 182447/3049/24.9.80 και 141823/24.2.83 διαταγές του Υπ. Γεωργίας.

5. Την με αριθ. 139/22.1.2002 αναφορά του Δασαρχείου Λιδορικίου για την κήρυξη ως αναδασωτέας δημόσιας δασικής έκτασης εμβαδού 136,700 στρεμ. που βρίσκεται στις θέσεις «Βαϊνά και «Αγκουρτσόραχη» περιφ. Δ.Δ. Κάμπου του δήμου Ευπαλίου, που καταστράφηκε η βλάστηση συνεπεία πυρκαγιάς που έγινε την 26.9.2001, αποφασίζουμε:

Κηρύσσουμε ως αναδασωτέα, με σκοπό αφενός μεν τη διατήρηση του δασικού χαρακτήρα της έκτασης και αφετέρου την επαναδημιουργία της δασικής βλάστησης, που καταστράφηκε από πυρκαγιά και θα επιτευχθεί με φυσική αναγέννηση δημόσια δασική έκταση συνολικού εμβαδού εκατόν τριάντα έξι και 70 εκ. (136,70) στρεμ., που βρίσκεται στις θέσεις «Βαϊνά» και «Αγκουρτσόραχη» περιφ. Δ.Δ. Κάμπου του Δήμου Ευπαλίου και σε τρία επιμέρους τμήματα: (126,2+5,3+5,2 = 136,70 στρεμ.) και οριοθετείται ως εξής:

Βόρεια: Με δημόσια δασική έκταση και εν μέρει αγρ. έκταση.

Νότια: Με αγροτικές εκτάσεις.

Ανατολ.: Με αγροτικές εκτάσεις.

Δυτικά: Με δημόσια δασική έκταση και εν μέρει με αγροτ. έκταση.

Όπως φαίνεται στο συνημμένο σχεδιάγραμμα που αποτελεί αναπόσπαστο μέρος της απόφασης αυτής.

Η απόφαση αυτή ισχύει από της κοινοποιήσεώς της αρμοδίως (άρθρο 41 Ν. 998/79) και προς της δημοσιεύσεώς της στην Εφημερίδα της Κυβερνήσεως (άρθρο 37 Ν. 3200/55).

Από τις διατάξεις αυτής της απόφασης δεν προκαλείται δαπάνη σε βάρος του Κρατικού Προϋπολογισμού.

Η απόφαση αυτή να δημοσιευθεί στην Εφημερίδα της Κυβερνήσεως.

Άμφισσα, 30 Ιανουαρίου 2002

Με εντολή Γενικού Γραμματέα Περιφέρειας
Ο Διευθυντής Δασών Ν. Φωκίδας
ΚΩΝ/ΝΟΣ Β. ΚΑΛΥΒΑΣ

ΑΠΟΣΠΑΣΜΑ ΧΑΡΤΗ 1: 50.000

ΤΟΠΟΓΡΑΦΙΚΟ ΔΙΑΓΡΑΜΜΑ ΔΗΜΟΣΙΑΣ ΔΑΣΙΚΗΣ ΕΚΤΑΣΗΣ ΣΤΙΣ ΘΕΣΕΙΣ «ΒΑΪΝΑ ΚΑΙ ΑΓΚΟΥΡΤΣΟΡΑΧΗ» ΠΕΡΙΦΕΡΕΙΑΣ Δ.Δ. ΚΑΜΠΟΥ ΔΗΜΟΥ ΕΥΠΑΛΙΟΥ, ΤΗΣ ΟΠΟΙΑΣ Η ΒΛΑΣΤΗΣΗ ΚΑΤΑΣΤΡΑΦΗΚΕ ΑΠΟ ΠΥΡΚΑΓΙΑ ΣΤΙΣ 26-9-2001. ΧΩΡΙΖΕΤΑΙ ΣΕ ΤΡΙΑ ΤΜΗΜΑΤΑ ΚΑΙ ΟΡΙΖΕΤΑΙ ΑΠΟ ΤΑ ΣΗΜΕΙΑ Ε1 : Α-Β-Γ-Δ-Ε-Ζ-Η-Θ-Ι-Α ΕΜΒΑΔΟΥ 126,20 ΣΤΡ. Ε2 : Κ-Λ-Μ-Ν-Ξ-Κ ΕΜΒΑΔΟΥ 5,30 ΣΤΡ. Ε3 : Ο-Π-Ρ-Σ-Ο ΕΜΒΑΔΟΥ 5,20 ΣΤΡ. ΚΑΙ ΕΧΕΙ ΕΜΒΑΔΟΝ : 136,70 τ.μ. ΣΥΝΟΛΙΚΟ ΕΜΒΑΔΟΝ 136,70ΣΤΡ ΚΛΙΜΑΚΑ 1: 5000

ΕΘΝΙΚΟ ΤΥΠΟΓΡΑΦΕΙΟ
Για τεχνικούς λόγους στο σχεδιάγραμμα έγινε σμίκρυνση κατά ποσοστό 78 %

ΘΕΩΡΗΘΗΚΕ
Σύμφωνα με την 101 απόφασή μας.
Αμφισσα 30.1.2002
Ο Πρόεδρος της Επιτροπής Επίλυσης Δασικών Αμφισβητήσεων Ν. Φωκίδας
Κων/νος Καλύβας

ΕΛΕΓΧΘΗΚΕ
Λιδορίκι 22 – 1 – 2002
Ο Δασάρχης
Ιωάννης Σπ. Καλλιαντέρης
Δασολόγος ΠΕ2/Α

Λιδορίκι 22 – 1 – 2002
Ο Συντάκτης
Αφροδίτη Φίνου

ΕΘΝΙΚΟ ΤΥΠΟΓΡΑΦΕΙΟ

ΕΦΗΜΕΡΙΔΑ ΤΗΣ ΚΥΒΕΡΝΗΣΕΩΣ

ΚΑΠΟΔΙΣΤΡΙΟΥ 34 * ΑΘΗΝΑ 104 32 * TELEX 223211 YPET GR * FAX 010 52 21 004
ΗΛΕΚΤΡΟΝΙΚΗ ΔΙΕΥΘΥΝΣΗ: http: www.et.gr
e-mail: webmaster @ et.gr

ΠΛΗΡΟΦΟΡΙΕΣ ΔΗΜΟΣΙΕΥΜΑΤΩΝ Φ.Ε.Κ.: Τηλ. 1464

Πληροφορίες Α.Ε. - Ε.Π.Ε. και λοιπών Φ.Ε.Κ.: **010 527 9000**

ΠΕΡΙΦΕΡΕΙΑΚΑ ΓΡΑΦΕΙΑ ΠΩΛΗΣΗΣ Φ.Ε.Κ.

ΘΕΣΣΑΛΟΝΙΚΗ - Βασ. Όλγας 227 - Τ.Κ. 54100 **(0310) 423 956**
ΠΕΙΡΑΙΑΣ - Γούναρη και Εθν. Αντίστασης Τ.Κ. 185 31 **010 4135 228**
ΠΑΤΡΑ - Κορίνθου 327 - Τ.Κ. 262 23 **(0610) 638 109 -110**
ΙΩΑΝΝΙΝΑ - Διοικητήριο Τ.Κ. 450 44 **(06510) 87215**
ΚΟΜΟΤΗΝΗ - Δημοκρατίας 1 Τ.Κ. 691 00 **(05310) 22 858**
ΛΑΡΙΣΑ - Διοικητήριο Τ.Κ. 411 10 **(0410) 597449**
ΚΕΡΚΥΡΑ - Σαμαρά 13 Τ.Κ. 491 00 **(06610) 89 127 / 89 120**
ΗΡΑΚΛΕΙΟ - Πλ. Ελευθερίας 1, Τ.Κ. 711 10 **(0810) 396 223**
ΛΕΣΒΟΣ - Πλ. Κωνσταντινουπόλεως Τ.Κ. 811 00 Μυτιλήνη **(02510) 46 888 / 47 533**

ΤΙΜΗ ΠΩΛΗΣΗΣ ΦΥΛΛΩΝ ΕΦΗΜΕΡΙΔΟΣ ΤΗΣ ΚΥΒΕΡΝΗΣΕΩΣ

Σε έντυπη μορφή:
- Για τα ΦΕΚ από 1 μέχρι 40 σελίδες 1 euro.
- Για τα ΦΕΚ από 40 σελίδες και πάνω η τιμή προσαυξάνεται κατά 0,05 euro για κάθε επιπλέον σελίδα.

Σε μορφή CD:

Τεύχος	Περίοδος	Τιμές σε EURO
Α.Ε. & Ε.Π.Ε.	Μηνιαίο	60
Α΄ και Β΄	3μηνιαίο	75
Α΄, Β΄ και Δ΄	3μηνιαίο	90
Α΄	Ετήσιο	180
Β΄	Ετήσιο	210
Γ	Ετήσιο	60
Δ΄	Ετήσιο	150
Παράρτημα	Ετήσιο	75
Αναπτυξιακών Πράξεων και Συμβάσεων (Τ.Α.Π.Σ.)	Ετήσιο	75
Νομικών Προσώπων Δημοσίου Δικαίου (Ν.Π.Δ.Δ.)	Ετήσιο	75
Δελτίο Εμπορικής και Βιομηχανικής Ιδιοκτησίας (Δ.Ε.Β.Ι.)	Ετήσιο	75
Ανωτάτου Ειδικού Δικαστηρίου	Ετήσιο	75
Διακηρύξεων Δημοσίων Συμβάσεων	Ετήσιο	75

Η τιμή πώλησης του Τεύχους Α.Ε. & Ε.Π.Ε. σε μορφή CD - rom για δημοσιεύματα μετά το 1994 καθορίζεται σε 30 euro ανά τεμάχιο, ύστερα από σχετική παραγγελία.
Η τιμή διάθεσης φωτοαντιγράφων ΦΕΚ 0,15 euro ανά σελίδα

ΕΤΗΣΙΕΣ ΣΥΝΔΡΟΜΕΣ Φ.Ε.Κ.

Τεύχος	Σε έντυπη μορφή: Κ.Α.Ε. Προϋπολογισμού 2531 euro	Σε έντυπη μορφή: Κ.Α.Ε. ΤΑΠΕΤ 3512 euro	Από το Internet: Κ.Α.Ε. Προϋπολογισμού 2531 euro	Από το Internet: Κ.Α.Ε. ΤΑΠΕΤ 3512 euro
Α΄ (Νόμοι, Π.Δ., Συμβάσεις κτλ.)	205	10,25	176	8,80
Β΄ (Υπουργικές αποφάσεις κτλ.)	293	14,65	205	10,25
Γ΄ (Διορισμοί, απολύσεις κτλ. Δημ. Υπαλλήλων)	59	2,95	ΔΩΡΕΑΝ	- -
Δ΄ (Απαλλοτριώσεις, πολεοδομία κτλ.)	293	14,65	147	7,35
Αναπτυξιακών Πράξεων και Συμβάσεων (Τ.Α.Π.Σ.)	147	7,35	88	4,40
Ν.Π.Δ.Δ. (Διορισμοί κτλ. προσωπικού Ν.Π.Δ.Δ.)	59	2,95	ΔΩΡΕΑΝ	- -
Παράρτημα (Προκηρύξεις θέσεων ΔΕΠ κτλ.)	30	1,50	ΔΩΡΕΑΝ	- -
Δελτίο Εμπορικής και Βιομ/κής Ιδιοκτησίας (Δ.Ε.Β.Ι.)	59	2,95	30	1,50
Ανωτάτου Ειδικού Δικαστηρίου (Α.Ε.Δ.)	ΔΩΡΕΑΝ	-	ΔΩΡΕΑΝ	- -
Προκηρύξεων Α.Σ.Ε.Π.	ΔΩΡΕΑΝ	-	ΔΩΡΕΑΝ	- -
Ανωνύμων Εταιρειών & Ε.Π.Ε.	2.054	102,70	587	29,35
Διακηρύξεων Δημοσίων Συμβάσεων (Δ.Δ.Σ.)	205	10,25	88	4,40
Α΄, Β΄ και Δ΄			352	17,60

Το κόστος για την ετήσια συνδρομή σε ηλεκτρονική μορφή για τα προηγούμενα έτη προσαυξάνεται πέραν του ποσού της ετήσιας συνδρομής του έτους 2002 κατά 6 euro ανά έτος παλαιότητας και κατά τεύχος

* Οι συνδρομές του εσωτερικού προπληρώνονται στις ΔΟΥ που δίνουν αποδεικτικό είσπραξης (διπλότυπο) το οποίο με τη φροντίδα του ενδιαφερομένου πρέπει να στέλνεται στην Υπηρεσία του Εθνικού Τυπογραφείου.
* Η πληρωμή του υπέρ ΤΑΠΕΤ ποσοστού που αντιστοιχεί σε συνδρομές, εισπράττεται και από τις ΔΟΥ.
* Οι συνδρομητές του εξωτερικού έχουν τη δυνατότητα λήψης των δημοσιευμάτων μέσω internet, με την καταβολή των αντίστοιχων ποσών συνδρομής και ΤΑΠΕΤ.
* Οι Νομαρχιακές Αυτοδιοικήσεις, οι Δήμοι, οι Κοινότητες ως και οι επιχειρήσεις αυτών πληρώνουν το μισό χρηματικό ποσό της συνδρομής και ολόκληρο το ποσό υπέρ του ΤΑΠΕΤ.
* Η συνδρομή ισχύει για ένα χρόνο, που αρχίζει την 1η Ιανουαρίου και λήγει την 31η Δεκεμβρίου του ίδιου χρόνου. Δεν εγγράφονται συνδρομητές για μικρότερο χρονικό διάστημα.
* Η εγγραφή ή ανανέωση της συνδρομής πραγματοποιείται το αργότερο μέχρι τον Φεβρουάριο κάθε έτους.
* Αντίγραφα διπλοτύπων, ταχυδρομικές επιταγές και χρηματικά γράμματια δεν γίνονται δεκτά.

Οι υπηρεσίες εξυπηρέτησης των πολιτών λειτουργούν καθημερινά από 08.00΄ έως 13.00΄

ΑΠΟ ΤΟ ΕΘΝΙΚΟ ΤΥΠΟΓΡΑΦΕΙΟ